


778

778

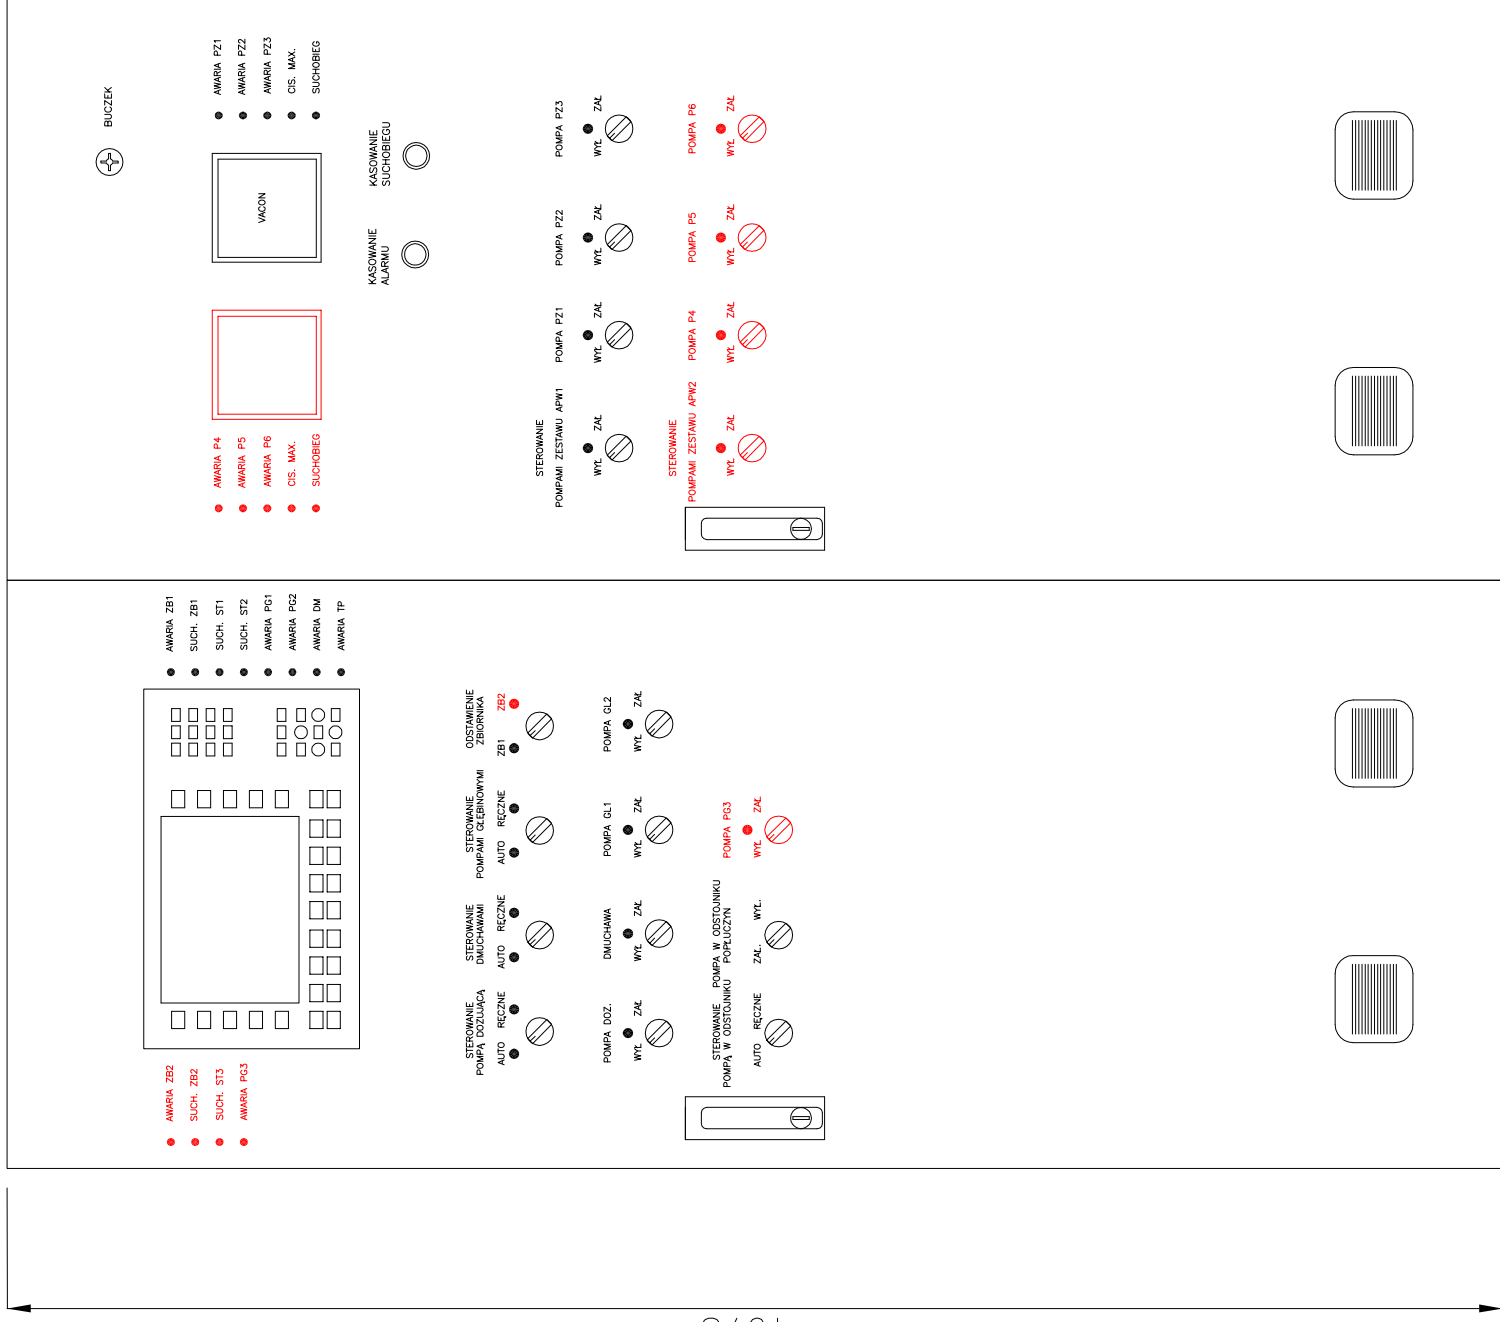

UWAGI:

1. Kolorem czerwonym oznaczono projektowane elementy na elewacji istniejącej rozdzielni SRT.



DYNAMIK FILTR

Zakład Urządzeń Inżynierii Sanitarnej
 "DYNAMIK FILTR" Noccoń i Wspólnicy Spółka Jawna
 42-200 Częstochowa ul. Bór 143/157
 tel/fax: 034 365-86-08/365-93-06
 e-mail: filtr@dynamikfiltr.pl

ZADANIE: ROZBUDOWA STACJI UZDATNIANIA WODY W MIEJSCOWOŚCI PAWŁOWICE NA TERENIE GMINY TARCZYN – CZĘŚĆ ELEKTRYCZNA

OBIEKT: STACJA UZDATNIANIA WODY W MIEJSCOWOŚCI PAWŁOWICE

INWESTOR: URZĄD GMINY TARCZYN
 05-555 TARCZYN, ul. Rynek8a

NAZWA RYSUNKU: ELEWACJA ZEWNĘTRZNA ISTNIEJĄCEJ SZAFY ZASILAJĄCO-STEROWNICZEJ SRT

PROJEKTOWAŁ:	NR UPRAWNIENI	PODPIS	DATA
mgr inż. Paweł Błady	SLK/0366/PWOE/04		10.2007
mgr inż. Paweł Kozuch			10.2007
SPRAWDZIŁ:			
mgr inż. Tadeusz Kitala	UAN-VIII/7342/210/92		10.2007

Elewacja szafy zasilajco- sterowniczej

STADIUM DOKUMENTACJI

P.B. – W.

SKALA

/

NR RYSUNKU

E-20

ARKUSZ

1/1