


XS2:

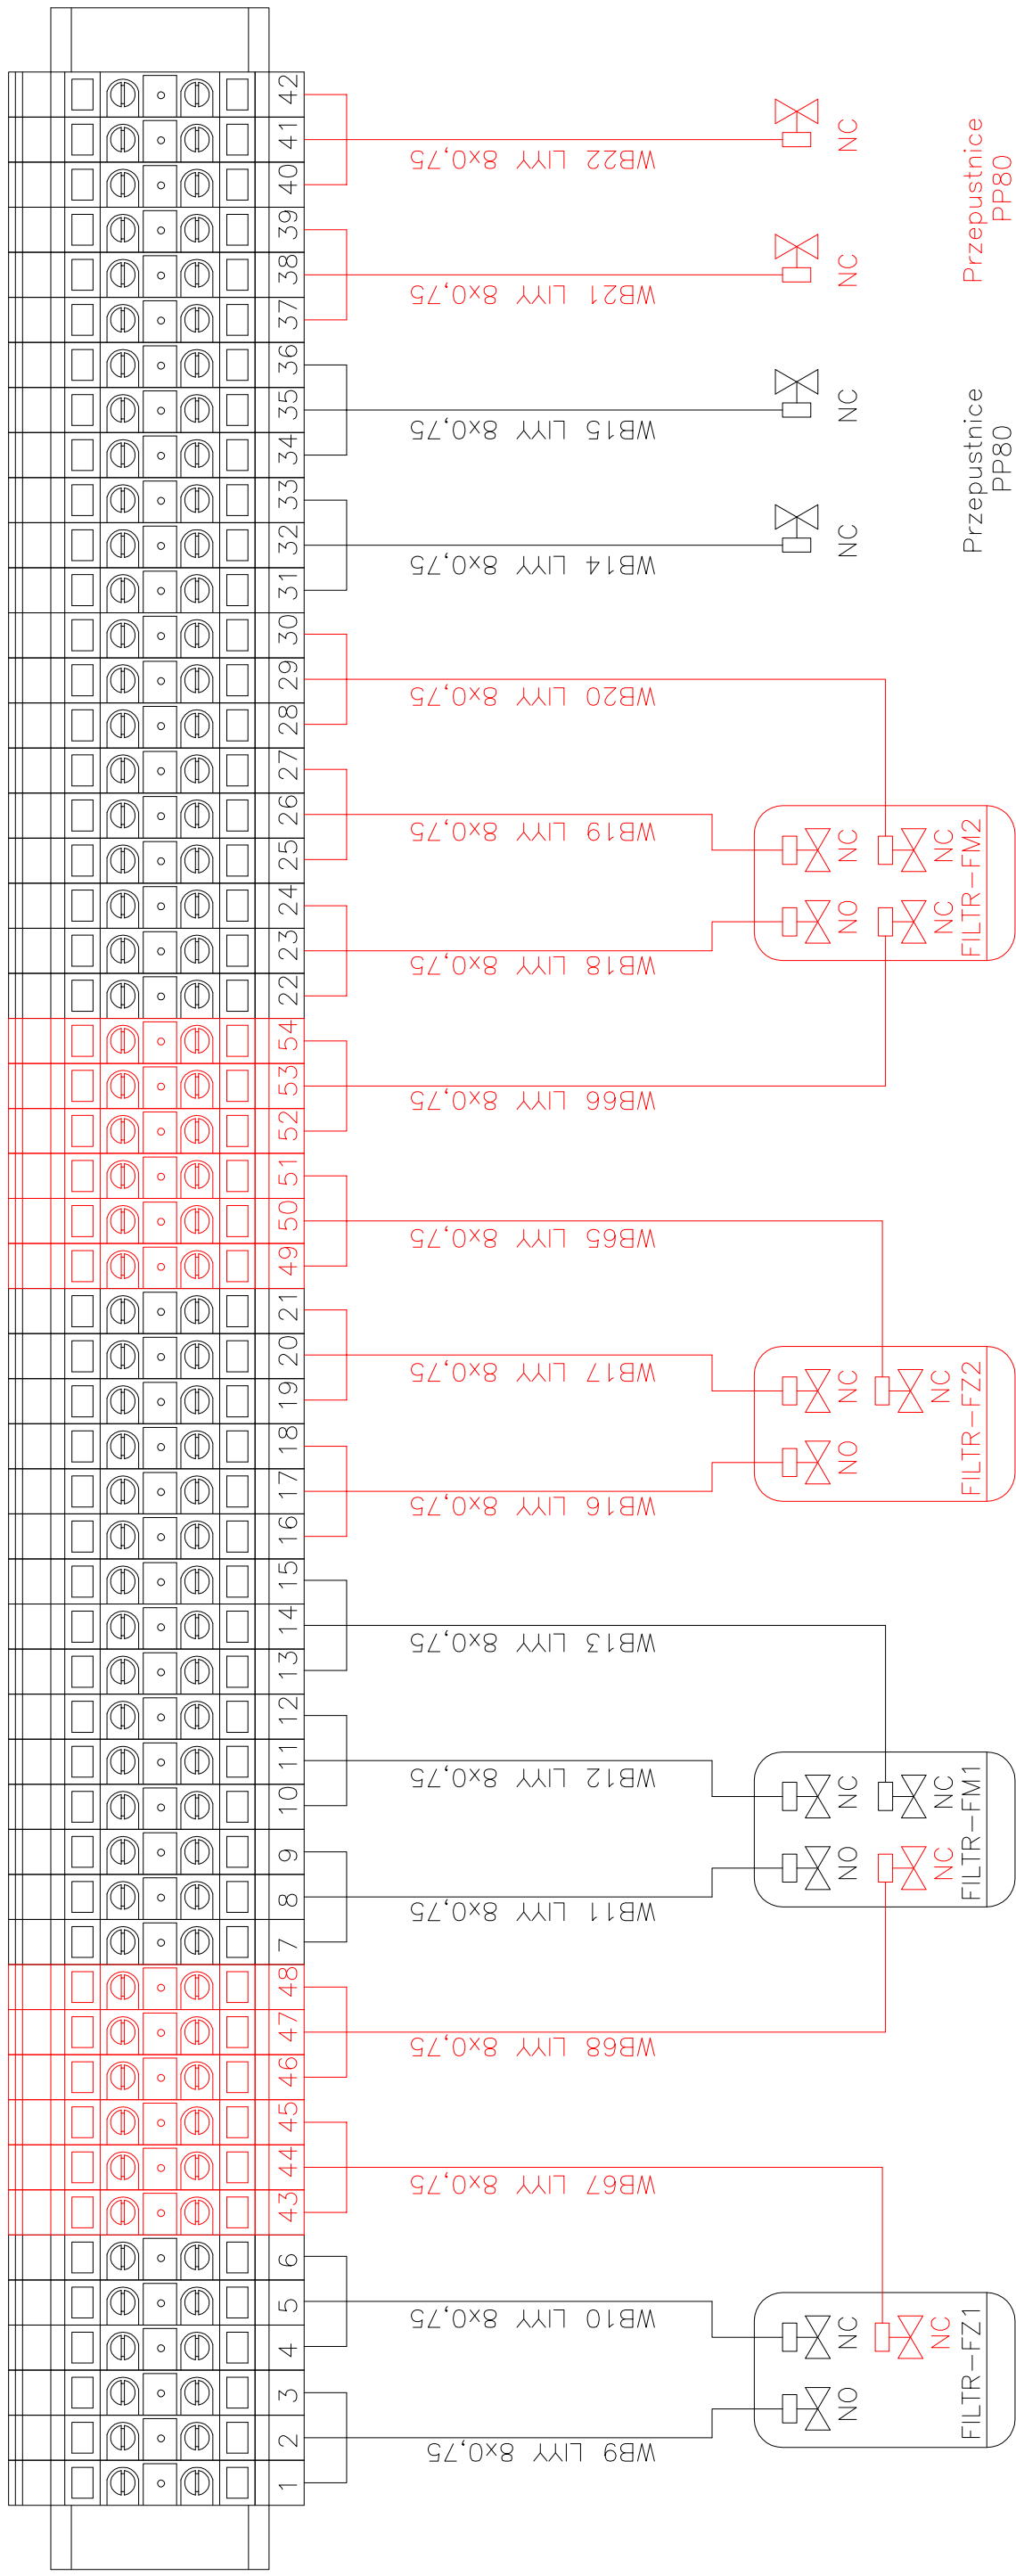

Zakład Urządzeń Inżynierii Sanitarnej
 "DYNAMIK FILTR" Naczoł i Wspólnicy Spółka Jawna
 42-200 Częstochowa ul. Bór 143/157
 tel/fax: 034 365-86-08/365-93-06
 e-mail: filtr@dynamikfiltr.pl

ZADANIE: ROZBUDOWA STACJI UZDATNIANIA WODY W MIEJSCOWOŚCI PAWŁOWICE NA TERENIE GMINY TARCZYŃ - CZĘŚĆ ELEKTRYCZNA

OBIEKT: STACJA UZDATNIANIA WODY W MIEJSCOWOŚCI PAWŁOWICE

INWESTOR: URZĄD GMINY TARCZYŃ
 05-555 TARCZYŃ, ul. Rynek8a

NAZWA RYSUNKU: SCHEMAT PODŁĄCZENIA KABLI STEROWNICZYCH DO LISTWY ZACISKOWEJ XS2

PROJEKTOWAŁ:	NR UPRAWNIENI	DATA
mgr inż. Paweł Błady	SLK/0366/PWOE/04	10.2007
mgr inż. Paweł Kozuch		10.2007
SPRAWDZIŁ:		
mgr inż. Tadeusz Kitala	UAN-VIII/7342/210/92	10.2007

STADIUM DOKUMENTACJI

P.B.-W.

SKALA
 /

NR RYSUNKU
 E-17

ARKUSZ
 1/1

UWAGI:

- Kolorem czerwonym oznaczono projektowane elementy układu sterowania SUW.