


# PRZEKRÓJ B-B POMIESZCZENIA TECHNOLOGICZNEGO

1:25

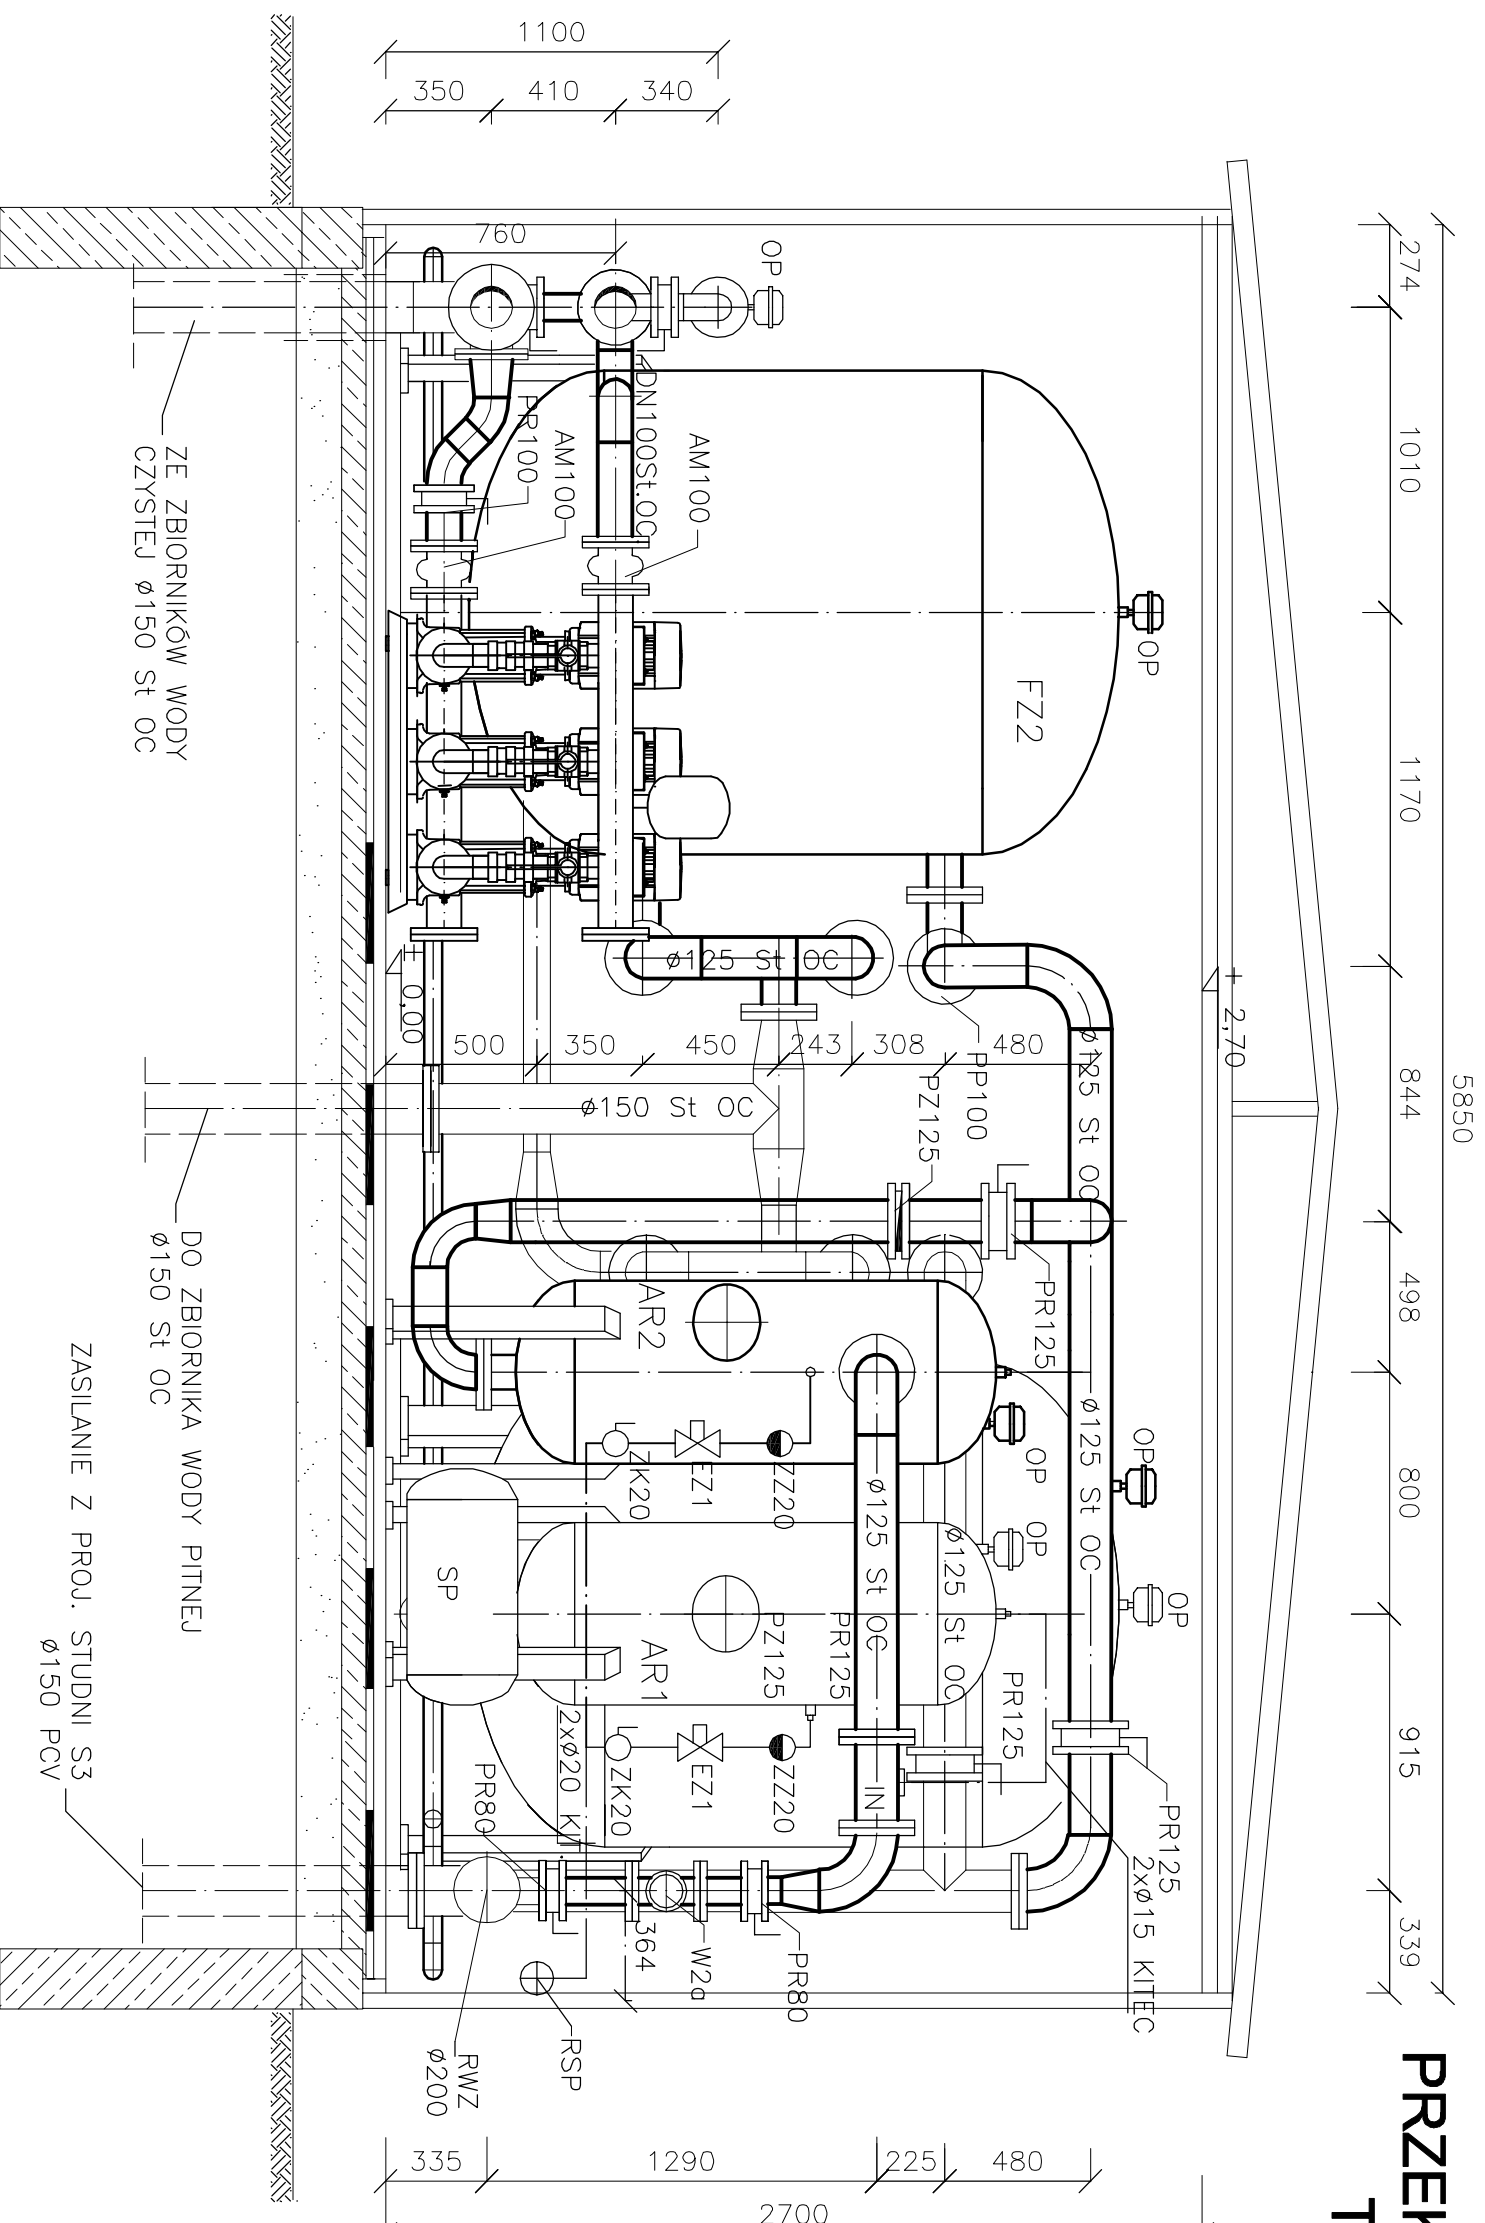

**DYNAMIK FILTR**  
Zakład Urządzeń Inżynierii Sanitarnej  
DYNAMIK FILTR Nocoń i Wspólnicy  
Spółka Jawna  
42-200 Częstochowa, ul. Bór 143/157  
tel. 034 365 86 08, fax 034 365 93 06

ZADANIE: ROZBUDOWA STACJI UZDATNIANIA WODY W MIEJSCOWOŚCI PAWŁOWICE NA TERENIE GMINY TARCZYN – CZĘŚĆ TECHNOLOGICZNA

OBIEKT: STACJA UZDATNIANIA WODY W PAWŁOWICACH

ZLECENIODAWCA: URZĄD MIEJSKI W TARCZYNIE  
05-555 TARCZYN, RYNEK 8a

NAZWA RYSUNKU: PRZEKRÓJ B-B – POMIESZCZENIA TECHNOLOGICZNEGO

PROJEKTOWAŁ:	NR UPRAWNIENI	PODPIS	DATA	NR RYSUNKU
mgr inż. Teresa SYC	SLK/1030/PWOS/05	<i>T. Syc</i>	11.2007	T-6
mgr inż. Anna KACZYŃSKA		<i>A. Kaczyńska</i>	11.2007	
SPRAWDZIŁ:		<i>J. Więckowski</i>	11.2007	
inż. Jerzy WIĘCKOWSKI	182/2001			

STADIUM DOKUMENTACJI  
P.B.-W.  
SKALA  
1:25