



PRZEKRÓJ PRZEZ DROGĘ WEWNĘTRZNĄ
skala 1:25

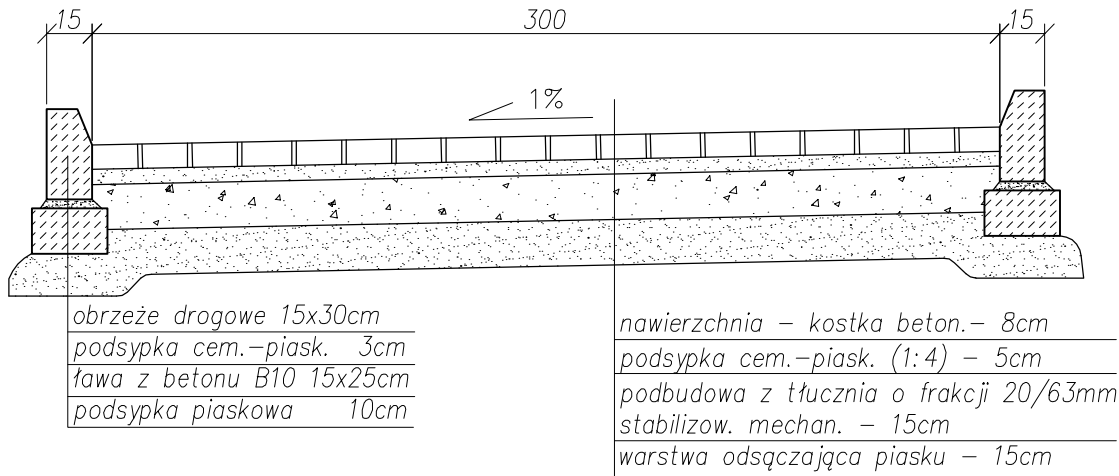

PRZEKRÓJ PRZEZ CHODNIK
skala 1:25

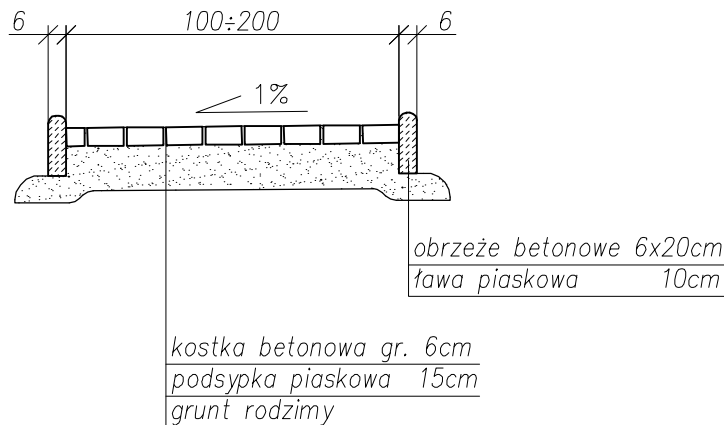

UWAGA:

1. Wokół obiektów ułożyć opaski szerokości 0,5m z kostki gr. 6cm ze spadkiem 1% od obiektu.
2. Opaski wykonać jak chodniki.

DYNAMIK FILTR		Zakład Urzędzeń Inżynierii Sanitarnej "DYNAMIK FILTR" Nocon i Wspólnicy Spółka Jawna 42-200 Częstochowa ul. Bóf 143/157 tel/fax: 034 365-86-08/365-93-06 e-mail: filtr@dynamikfiltr.pl	
ZADANIE: ROZBUDOWA STACJI UZDATNIANIA WODY W MIEJSCOWOŚCI PAWŁOWICE NA TERENIE GMINY TARCZYN			
OBIEKT: STACJA UZDATNIANIA WODY W PAWŁOWICACH			STADIUM DOKUMENTACJI
ZLECENIODAWCA: URZĄD MIEJSKI W TARCZYNIE 05-555 TARCZYN, RYNEK 8a			P.B.+W.
NAZWA RYSUNKU: PRZEKRÓJ PRZEZ DROGĘ WEWNĘTRZNĄ I CHODNIK			SKALA 1:25
PROJEKTOWAŁ:	NR UPRAWNIENI	PODPIS	DATA
mgr inż. architekt Marek Caban	UAN-VIII-7342/350/94		11.2007
PROJEKTOWAŁ:	SLK/1029/PWOK/05		11.2007
mgr inż. Małgorzata SOBOCIŃSKA-SZAFRAN			11.2007
OPRACOWAŁ:			11.2007
mgr inż. Łukasz Zaręba			11.2007
SPRAWDZIŁ:	AJ-83861/32/1999/80		11.2007
inż. Tadeusz Korzekwa			11.2007
			NR RYSUNKU PZT-3