STACJA UZDATNIANIA WODY W M. PAWŁOWICE II
PLAN SYTUACYJNY

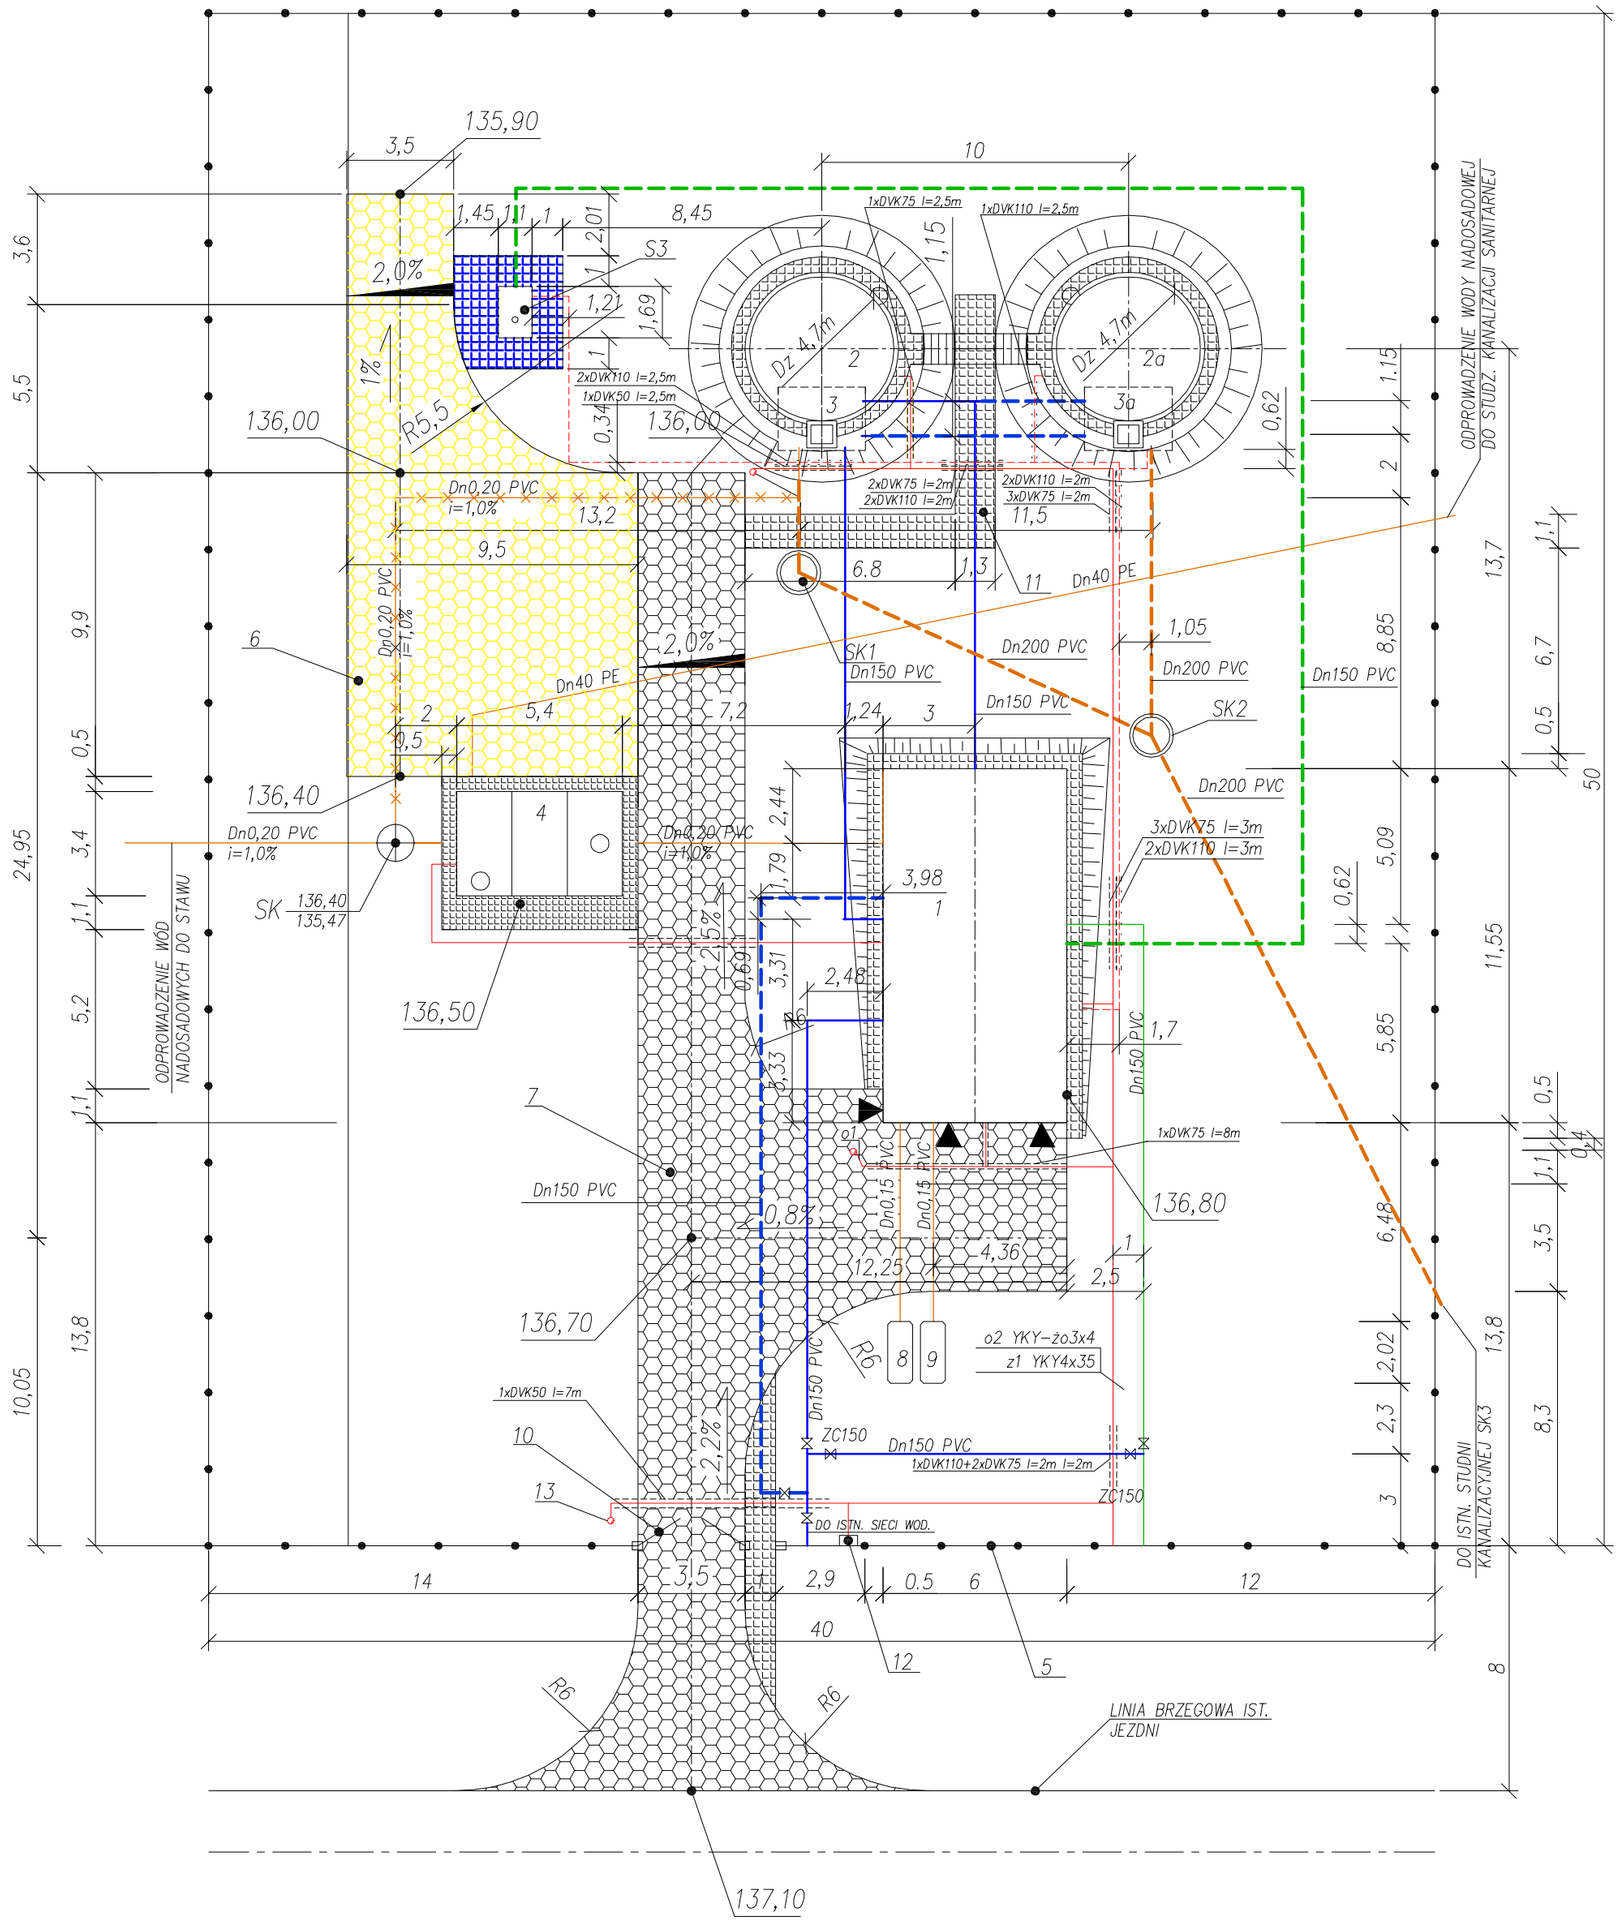

OZNACZENIA

1. BUDYNEK KONTENEROWY SUW O WYM. 11,55x6m – ISTNIEJĄCY
2. ZBIORNIK MAGAZYNOWY WODY V=150m³ Z FUNDAMENTEM PŁYTOWYM ø5000 – ISTNIEJĄCY
2a. ZBIORNIK MAGAZYNOWY WODY V=150m³ Z FUNDAMENTEM PŁYTOWYM ø5000– PROJEKTOWANY
3. KOMORA ZASUW ZBIORNIKA MAGAZYN. O WYM. 2,85x2,07m – ISTNIEJĄCA
3a. KOMORA ZASUW ZBIORNIKA MAGAZYN. O WYM. 2,85x2,07m– PROJEKTOWANA
4. OSADNIK WÓD POPŁUCZNYCH O WYM. 5,4x3,4m – ISTNIEJĄCY
5. OGRODZENIE WYS. 1,6m. PRZĘSŁO DŁ.2,5m– SIATKA W RAMACH Z KĄTOWNIKA – ISTNIEJĄCE
6. PROJ. DROGA WEWNĘTRZNA SZER. 3,5m I PLAC MANEWROWY. NAWIERZCHNIA– KOSTKA BETON. GR.8cm
7. ISTN. DROGA WEWNĘTRZNA
8. NEUTRALIZATOR ŚCIEKÓW CHEMICZNYCH TYPU ROTH O POJ. 2m³ – ISTNIEJĄCY
9. BEZDOPŁYWOWY ZBIORNIK ŚCIEKÓW SANITARNYCH TYPU ROTH O POJ. 2m³ – ISTNIEJĄCY
10. BRAMA SZER. 3,6m Z FURTKA SZER. 1.1m – ISTNIEJĄCA
11. ISTN. CHODNIKI SZER. 1,1: 1,3m
12. ZESTAW ZŁĄCZOWO–POMIAROWY – ISTNIEJĄCY
13. LAMPY OŚWIETLENIOWE – ISTNIEJĄCE

S3 PROJ. STUDNIA GŁĘBINOWA
SK1,2 PROJ. STUDZIENKA KANALIZACYJNA ø1200
SK3 ISTN. STUDNIA KANALIZACYJNA

LEGENDA:

- ISTN. RUROCIĄG WODY SUROWEJ
- PROJ. RUROCIĄG WODY SUROWEJ
- ISTN. RUROCIĄG WODY UZDATNIONEJ
- PROJ. RUROCIĄG WODY UZDATNIONEJ
- ISTN. RUROCIĄG KANALIZACJI
- ISTN. RUROCIĄG KANALIZACJI DO LIKWIDACJI
- PROJ. RUROCIĄG KANALIZACJI
- ISTN. KABLE ELEKTRYCZNE
- ISTN. RURY OCHRONNE
- PROJ. RURY OCHRONNE
- PROJ. KABLE ELEKTRYCZNE
- PROJEKTOWANA DROGA
- PROJEKTOWANY CHODNIK
- ISTNIEJĄCA DROGA
- ISTNIEJĄCY CHODNIK

DYNAMIK FILTR
Zakład Urządzeń Inżynierii Sanitarnej
"DYNAMIK FILTR" Nocoń i Wspólnicy
Spółka Jawna
42-200 Częstochowa, ul.Bór 143/157
tel. 034 365 86 08, fax 034 365 93 06

ZADANIE: ROZBUDOWA STACJI UZDATNIANIA WODY W MIEJSCOWOŚCI PAWŁOWICE NA TERENIE GMINY TARCZYN – PROJEKT ZAGOSPODAROWANIA TERENU

OBIEKT: STACJA UZDATNIANIA WODY W PAWŁOWICACH

STADIUM DOKUMNETACJI: P.B.– W.

ZLECENIODAWCA: URZĄD MIEJSKI W TARCZYNIE
05–555 TARCZYN, RYNEK 8a

SKALA: 1:200

NAZWA RYSUNKU: PLAN SYTUACYJNY

PROJEKTOWAŁ:	NR UPRAWNIEŃ	PODPIS	DATA	NR RYSUNKU
mgr inż. architekt Marek Caban	UAN–VIII–7342/350/94		11.2007	PZT–2
mgr inż. Teresa SYC	SLK/1030/PWOS/05		11.2007	
mgr inż. Małgorzata SOBOCIŃSKA–SZAFRAN	SLK/1029/PWOK/05		11.2007	
mgr inż. Paweł BLADY	SLK/0366/PWOE/04		11.2007	
SPRAWDZIŁ:				
inż. Jerzy WIĘCKOWSKI	182/2001		11.2007	
inż. Tadeusz KORZEKWA	AJ–83861/32/1999/80		11.2007	
mgr inż. Tadeusz KITALA	UAN–VIII/7342/210/92		11.2007	