
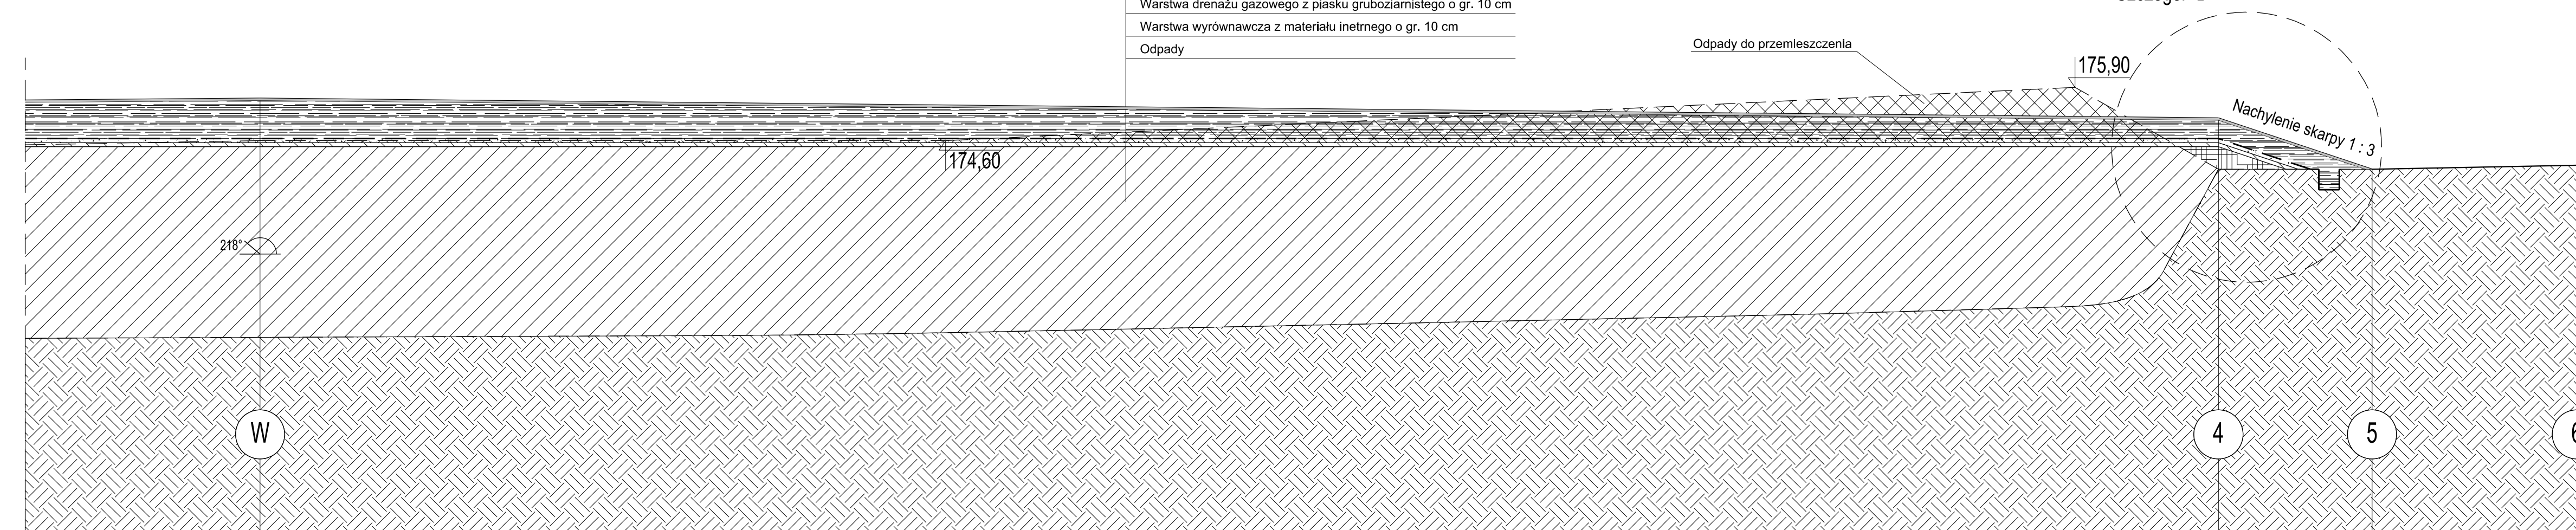


Przekrój B - B
1 : 100

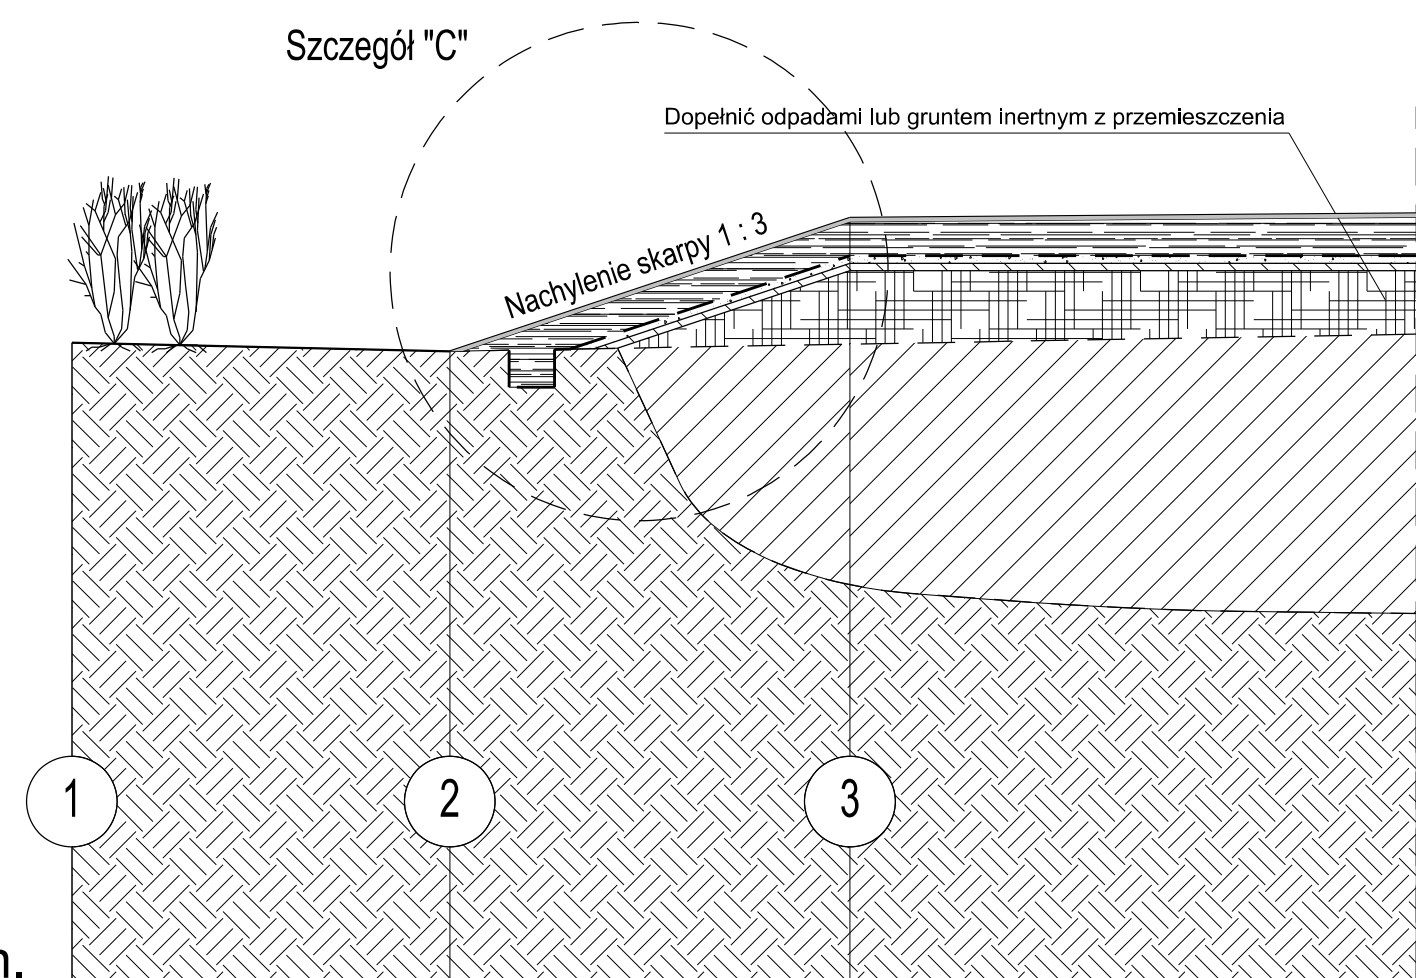

P.p.=165,00 m n.p.m.

Rzędna istniejącego terenu	173,50	173,40	173,48
Rzędna projektowanego terenu	173,50	173,40	175,15
Długość odcinka	5,00	5,30	63,00
Proj. spadek terenu, odległość		L=5,30	L=63,00
Hektometr i odległości	0	5,00	10,30

Rzędna istniejącego terenu	174,60	173,90	173,90	174,00
Rzędna projektowanego terenu	175,63	175,15	173,90	174,00
Długość odcinka		47,80	3,75	5,00
Proj. spadek terenu, odległość	i=0,8%	L=47,80	L=3,75	i=33,0%
Hektometr i odległości	73,30	21,10	24,85	29,85

Podpis	Nazwisko	Nr uprawnień	Podpis	Data	PRZEKRÓJ B - B
Projektował:	T.Zaremba	151/75/Wm		02.2009	
Projektował:	mgr inż. R. Cichawa	107/DOŚ/07		02.2009	
Opracowała:	mgr inż. J. Kuśnierska	-		-	
Sprawdził:	-	-		-	
Kier. prac:	T.Zaremba	151/75/Wm		02.2009	Investor: Urząd Gminy Tarczyn
Podziakła:	ARCADIS Sp. z o.o.				Obiekt: Składowisko odpadów Jeżowice
1:100	BIURO OCHRONY ŚRODOWISKA WE WROCŁAWIU tel: 071 73-40-520 fax: 071 73-40-600				Stadium: PB
					Numer rysunku: PB-69/07/T-003