



STUDNIA ODGAZOWUJĄCA 11 sztuk

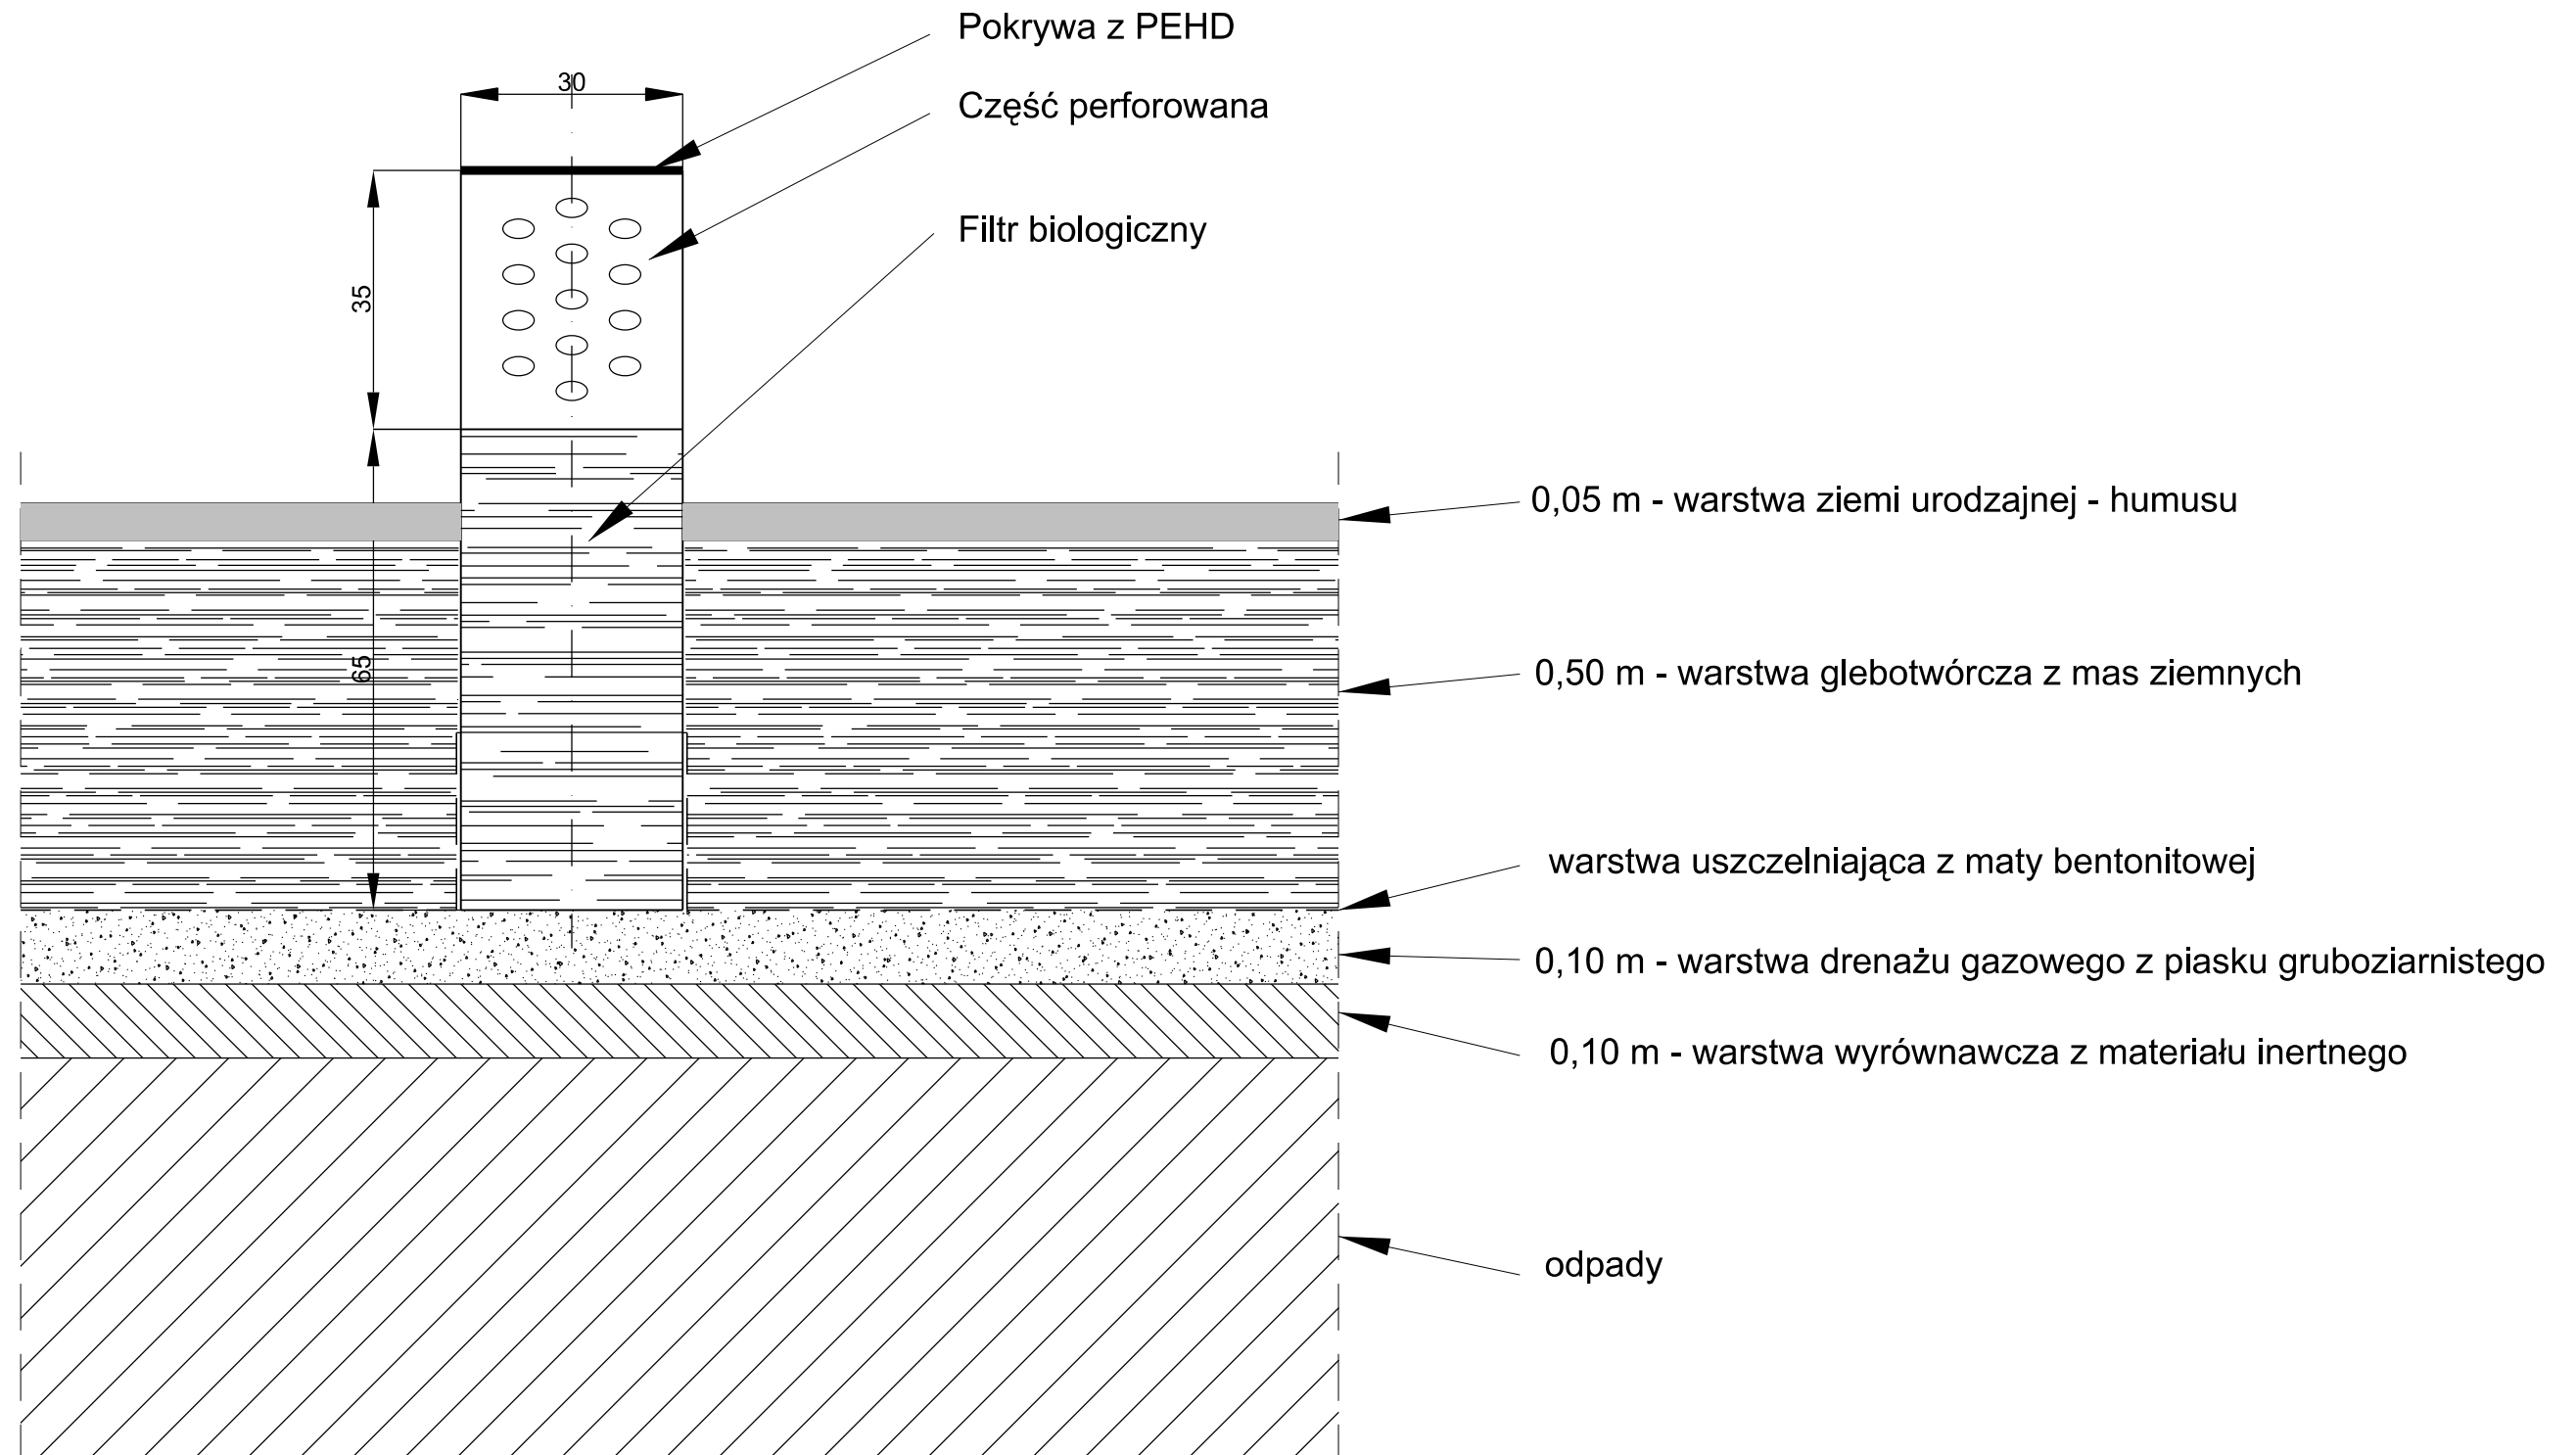

Podpis	Nazwisko	Nr uprawnień	Podpis	Data	STUDNIA ODGAZOWUJĄCA		
Projektował:	T.Zaremba	151/75/Wm		02.2009			
Projektował:	mgr inż. R. Cichawa	107/DOŚ/07		02.2009			
Opracowała:	mgr inż. J. Kuśmierska	-		-			
Sprawdził:	-	-		-	Investor:	Obiekt:	Stadium:
Kier. prac:	T.Zaremba	151/75/Wm		02.2009	Urząd Gminy Tarczyn	Składowisko odpadów Jeżewice	PB
Podziałka:	ARCADIS Sp. z o.o.				Numer rysunku:		
1:10	BIURO OCHRONY ŚRODOWISKA WE WROCŁAWIU tel: 071 73-40-520 fax: 071 73-40-600				 50 - 011 WROCŁAW ul.Kościuszki 29, bud.E		
					PB-69/07/T-005		