


Legenda:

- przewód zasilający
- - - przewód powrotny
- . - - zimna woda
- . - - ciepła woda użytkowa
- - - cyrkulacja cwu

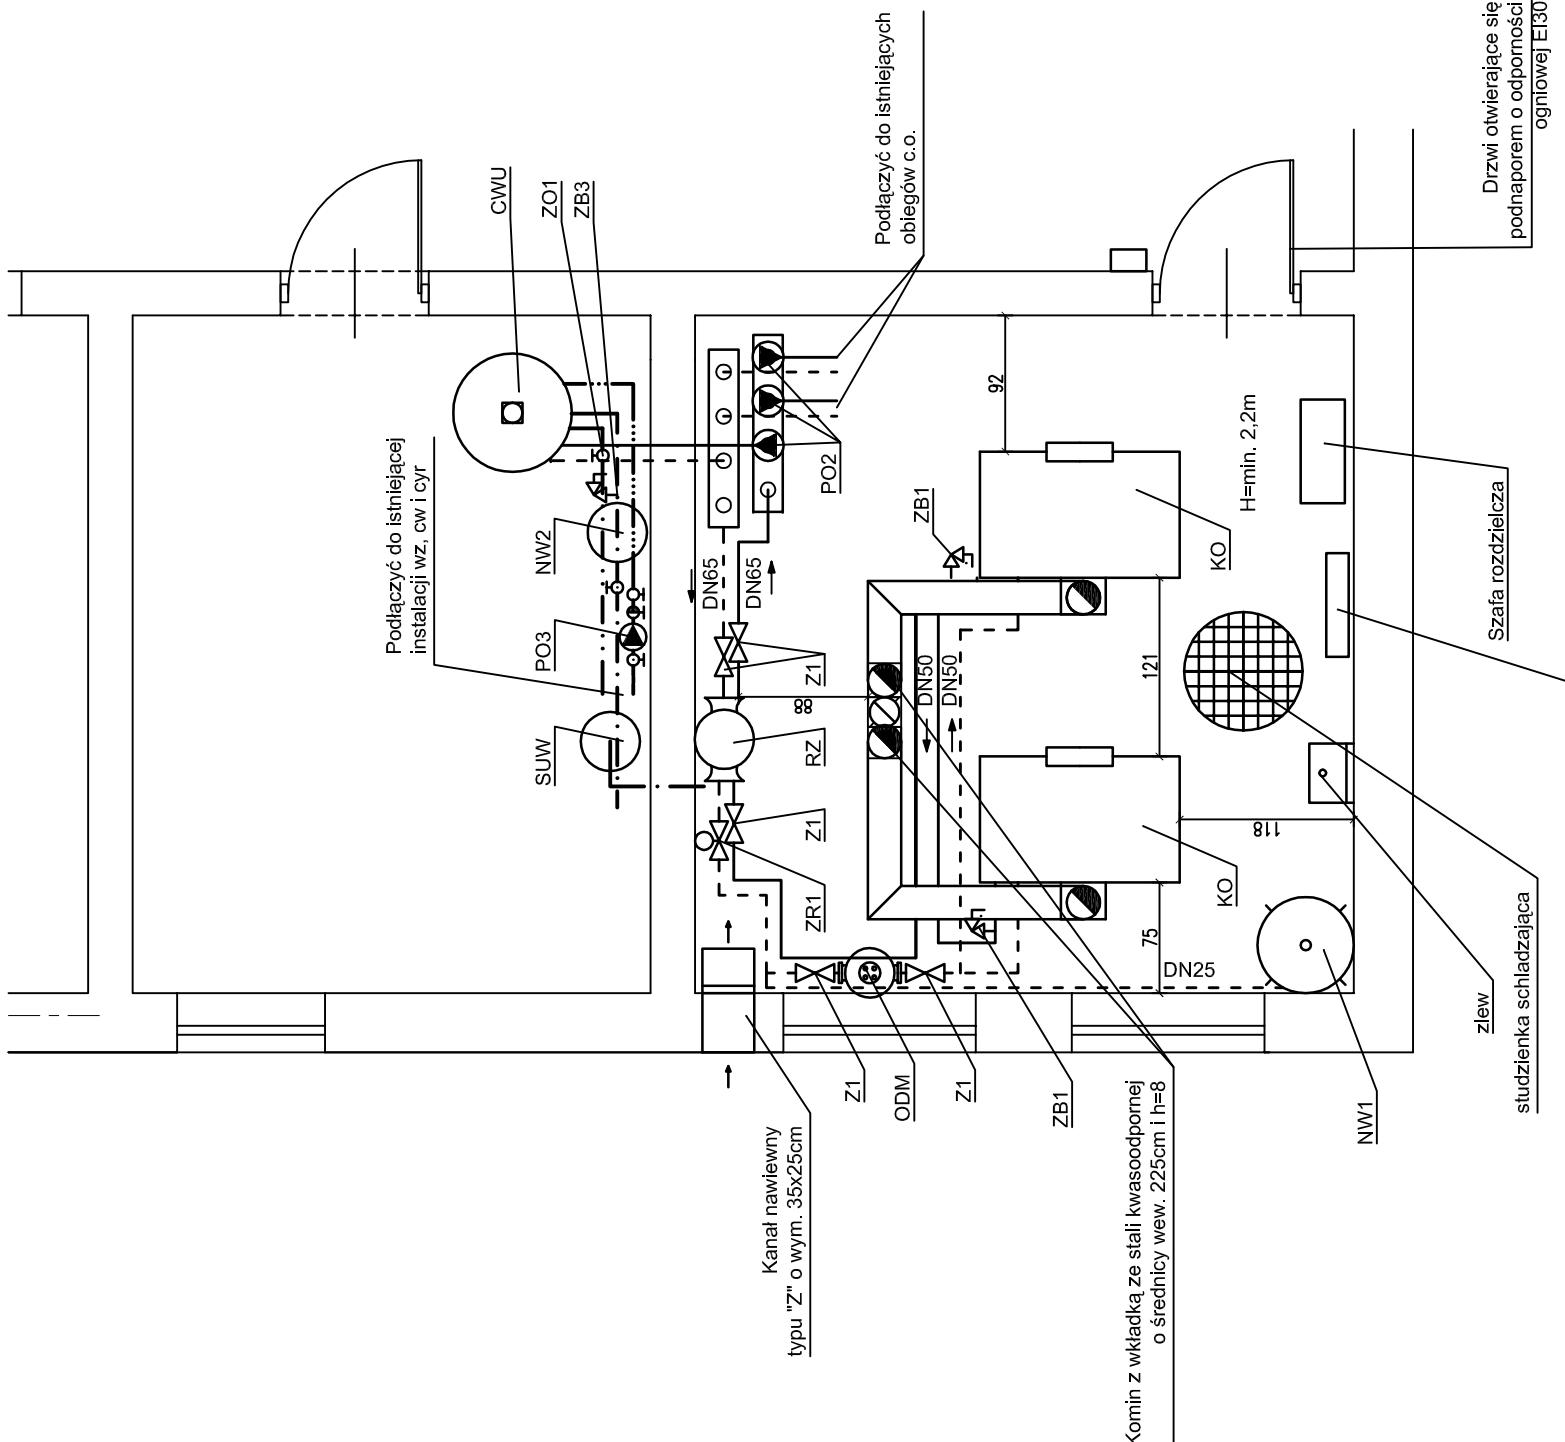

Uslugi Projektowe i Nadzory Tadeusz Zalewski i S-ka  
05-600 Grójec ul. Piękna 7 tel./fax 048/6645686

Inwestor: Urząd Miejski w Tarczynie  
05-555 Tarczyn, ul. Rynek 8a

Obiekt: Przedszkole  
05-555 Tarczyn, ul. Dobrowolskiego dz. nr 789, 790, 791 i 792

Branża: Sanitarna  
Kotłownia gazowa

Opis rys.: Rzut przyziemia

PROJEKTANT: OPRACOWAŁ:	Skala: -	DATA: 02.2010r.
		K-1