



WIDOK B-B

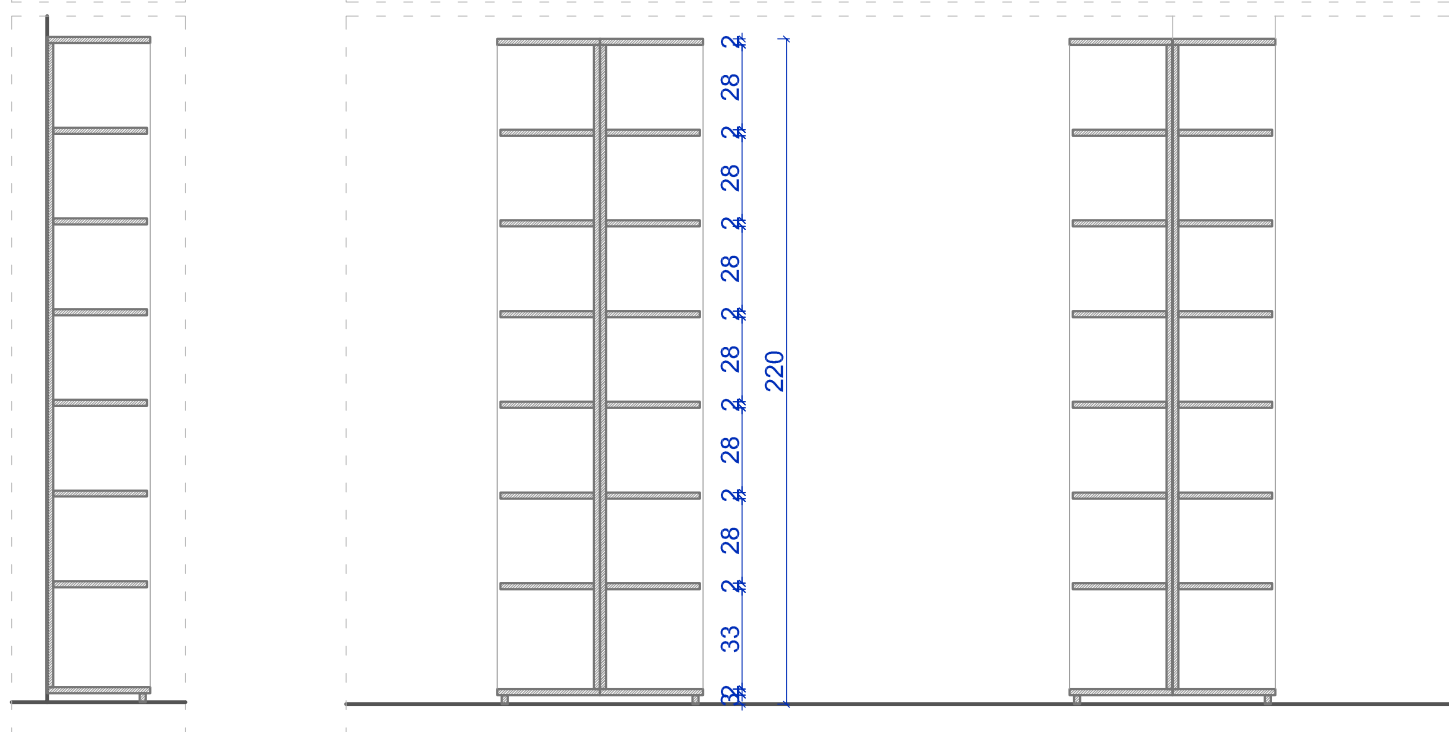

PRZEKRÓJ A-A

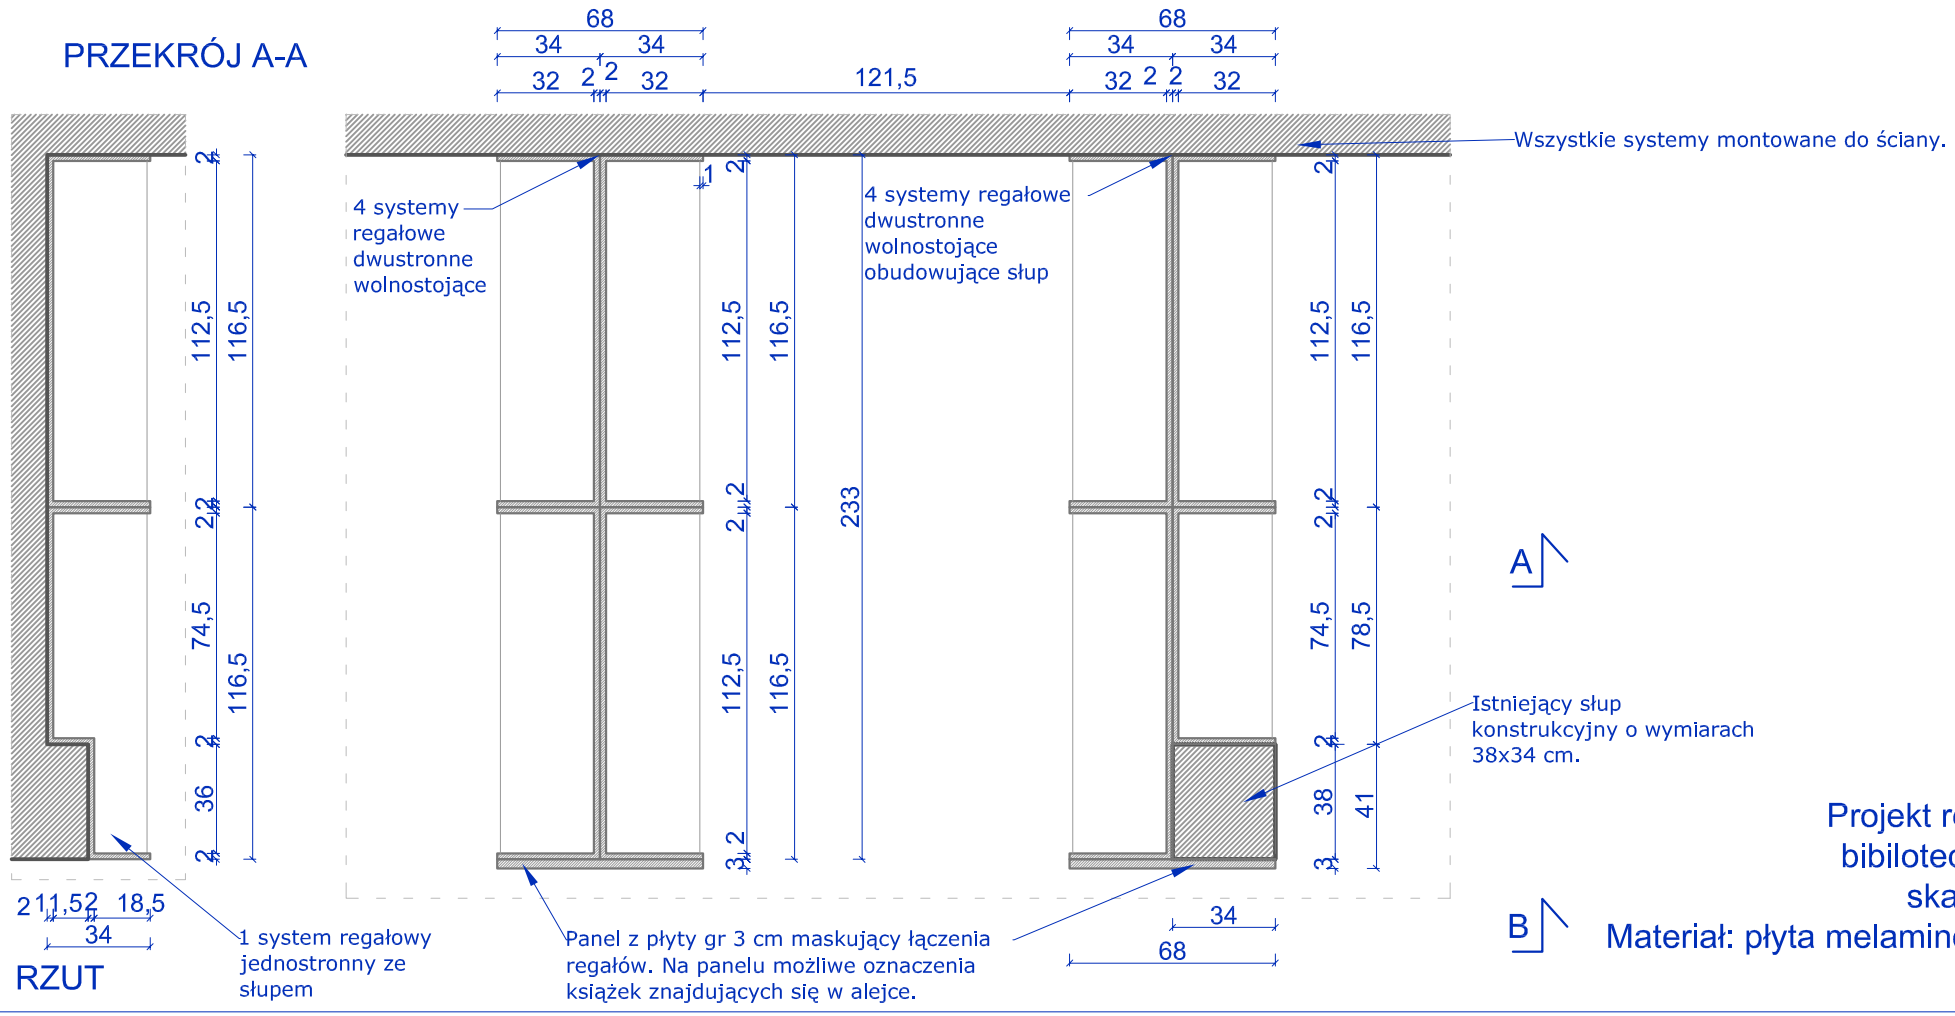

RZUT

Projekt regałów
bibliotecznych,
skala 1:25
Materiał: płyta melaminowana;
biała