




**WIDOK Z DRZWIAMI**

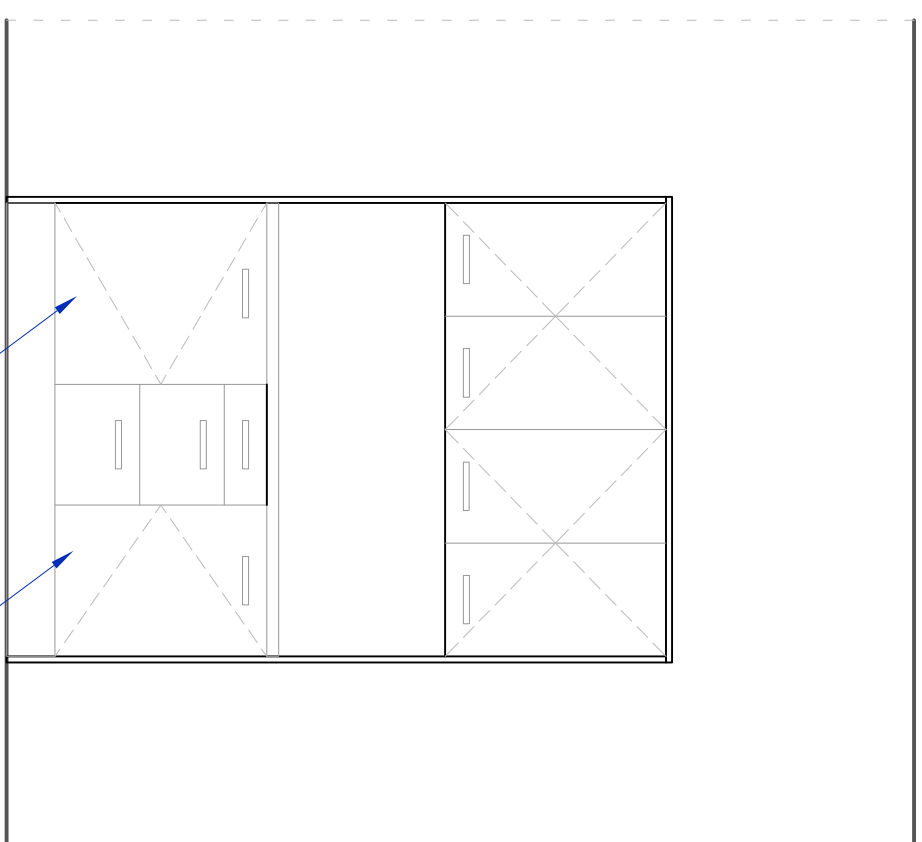

**WIDOK BEZ DRZWI**

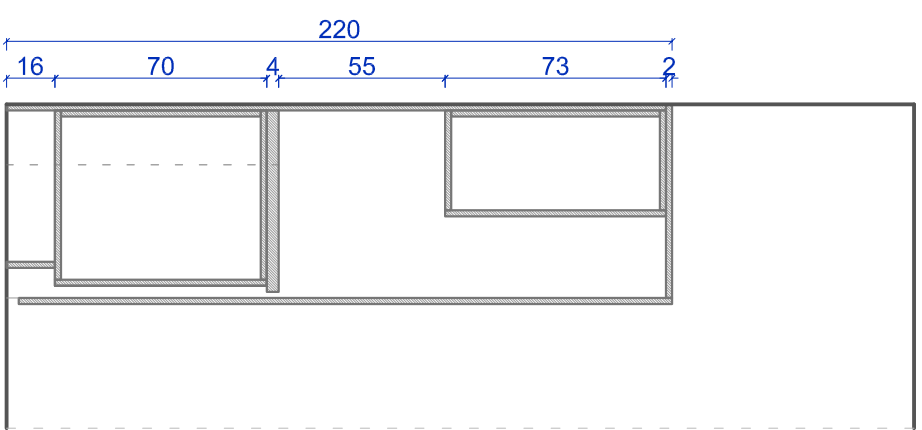

**PRZEKRÓJ A-A**

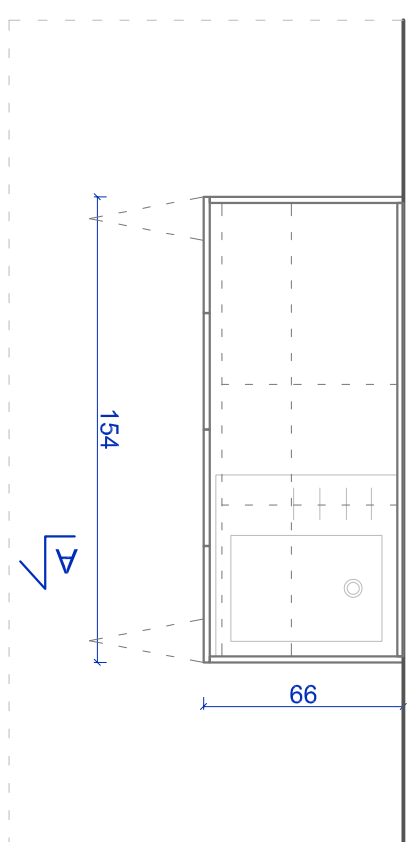

Projekt szafy ze zlewem i lodówką

skala 1:25

Materiał: laminat w kolorze do ustalenia na dalszym etapie

Przed zrealizowaniem

projektu wykonawca jest zobowiązany sprawdzić

wszystkie wymiary w naturze