




PRZEKRÓJ A-A

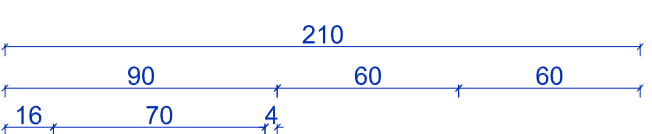

PRZEKRÓJ B-B

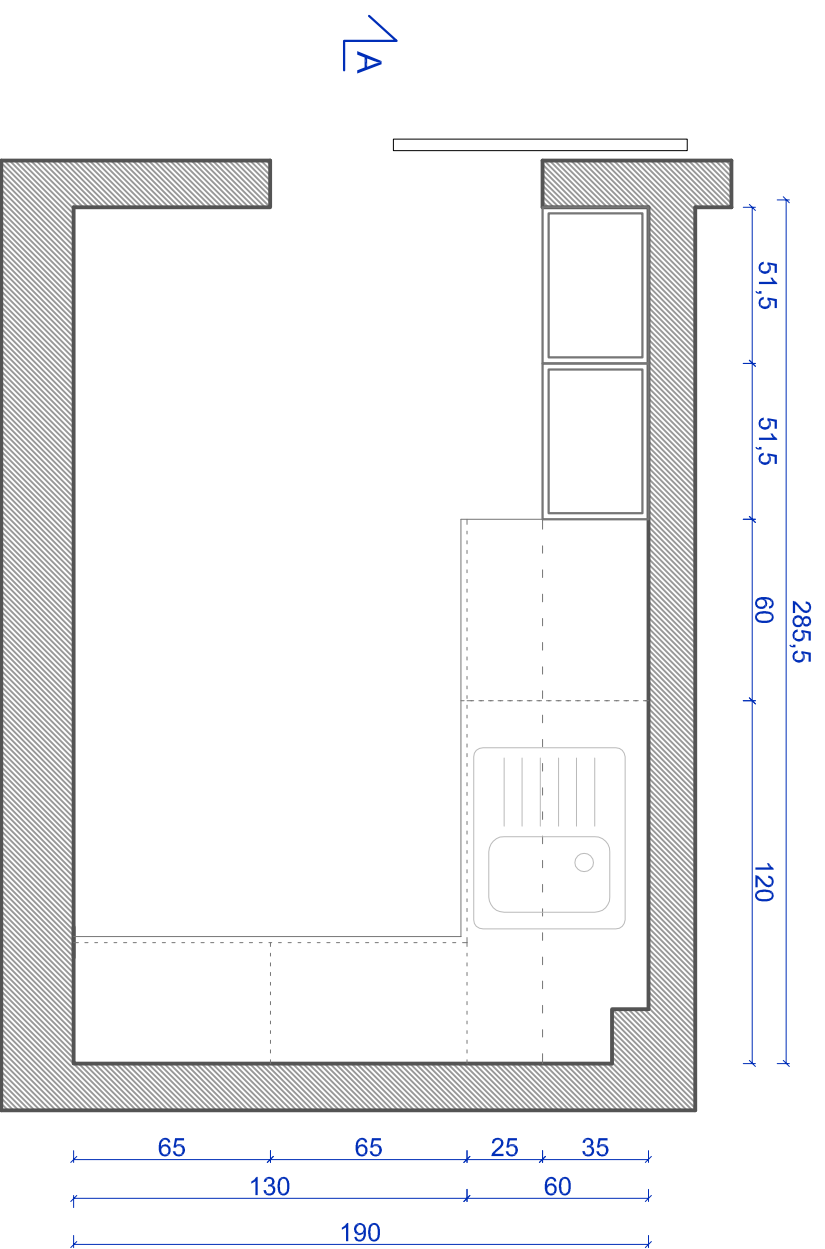

RZUT

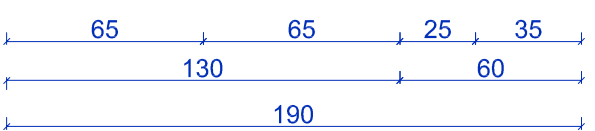

Projekt kuchni na piętrze,
skala 1:25
Materiał: laminat w kolorze do ustalenia na dalszym etapie
Przed zrealizowaniem
projektu wykonawca jest zobowiązany sprawdzić
wszystkie wymiary w naturze