


**MIEJSCOWY PLAN ZAGOSPODAROWANIA PRZESTRZENNEGO
DLA DZIAŁKI NR EW. 70/3 ORAZ DLA CZĘŚCI DZIAŁEK NR EW. 70/1, 69
OBRĘB WÓLKA JEŻEWSKA, GMINA TARCZYN**

SKALA 1:1 000
0 5 10 20 30 40 50 m

ZAŁĄCZNIK NR 1
DO UCHWAŁY NR
RADY MIEJSKIEJ W TARCZYNI
Z DNIA ROKU

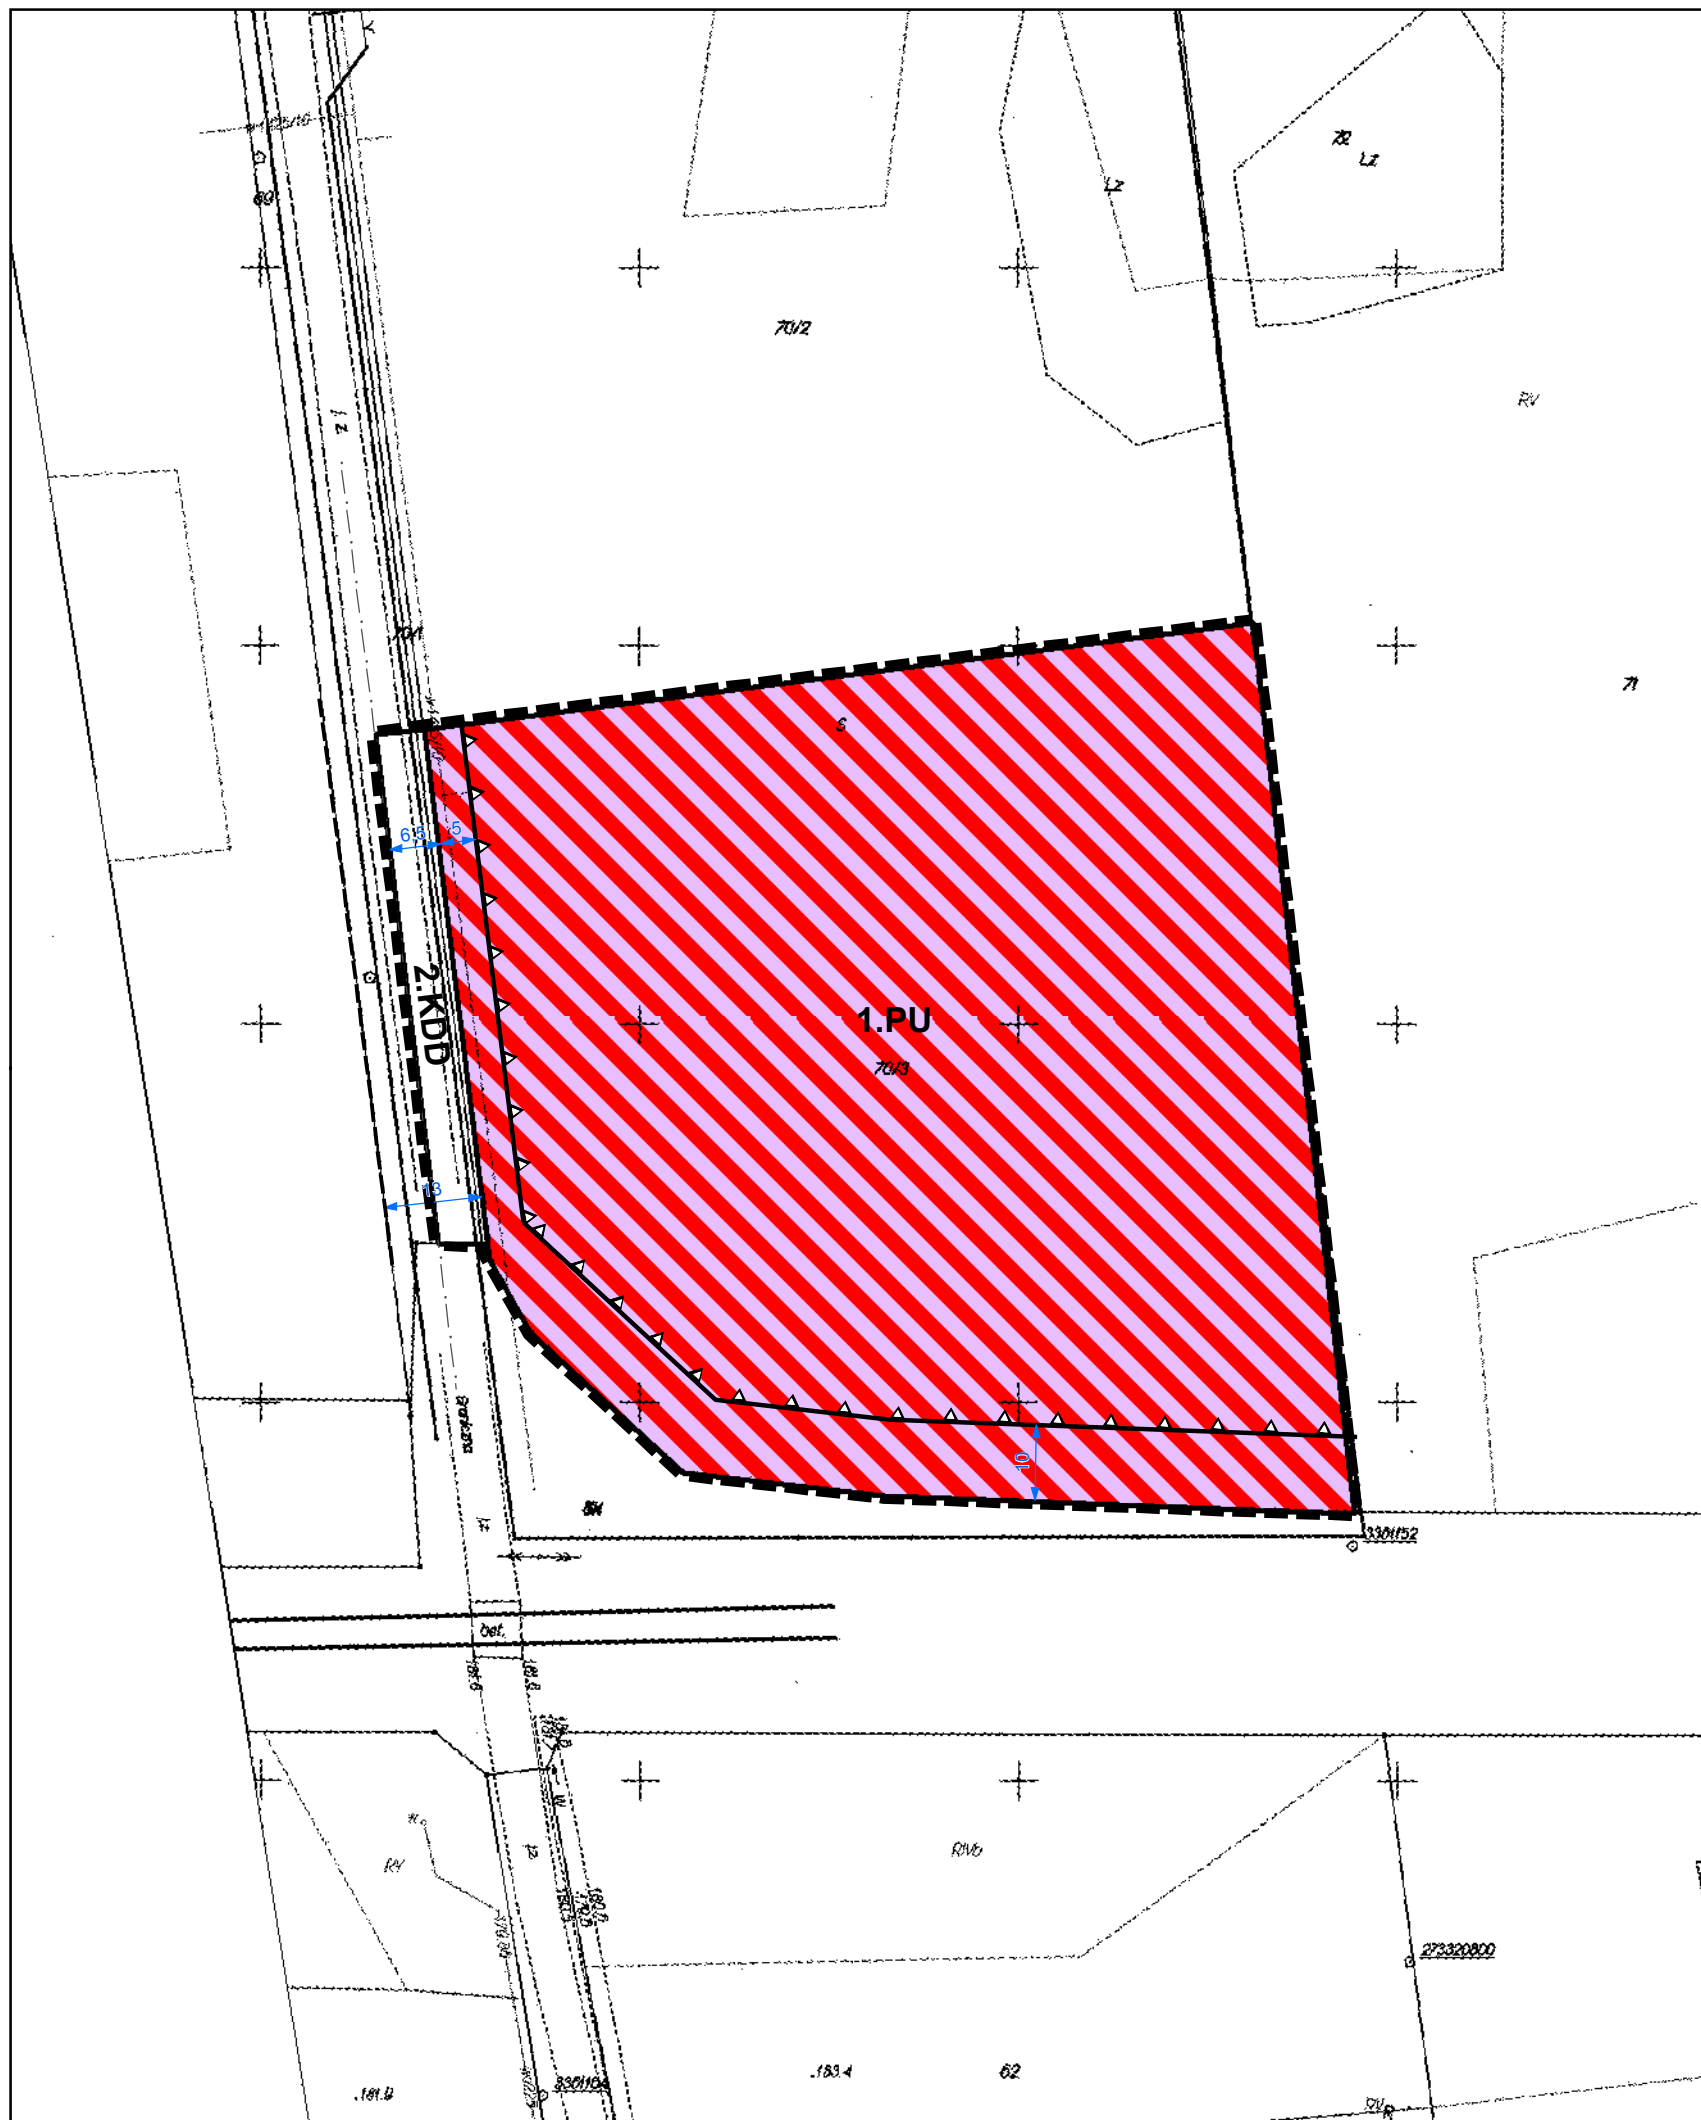

OZNACZENIA GRAFICZNE BĘDĄCE USTALENIAMI PLANU:

- — — — GRANICA OBSZARU OBJĘTEGO PLANEM MIEJSCOWYM
- LINIE ROZGRANICZAJĄCE TERENY O RÓŻNYM PRZEZNACZENIU
LUB RÓŻNYCH ZASADACH ZAGOSPODAROWANIA
- ▲▲▲ NIEPRZEKACZALNE LINIE ZABUDOWY
- ←→ WYMIAROWANIE ODLEGŁOŚCI PODANE W METRACH


PRZEZNACZENIE TERENÓW:

- PU** TERENY ZABUDOWY PRODUKCYJNEJ I USŁUGOWEJ
- KDD** TERENY DRÓG PUBLICZNYCH KLASY DROGI DOJAZDOWEJ

OZNACZENIA INFORMACYJNE:

- — — — LINIE ROZGRANICZAJĄCE TERENY POZA OBSZAREM OBJĘTYM PLANEM
- — — — OŚ DROGI

**WYRYS ZE STUDIUM UWARUNKOWAŃ I KIERUNKÓW
ZAGOSPODAROWANIA PRZESTRZENNEGO GMINY TARCZYN
(UCHWAŁ NR XXXIV/200/12 RADY MIEJSKIEJ
W TARCZYNI Z DNIA 28.11.2012 R.)**

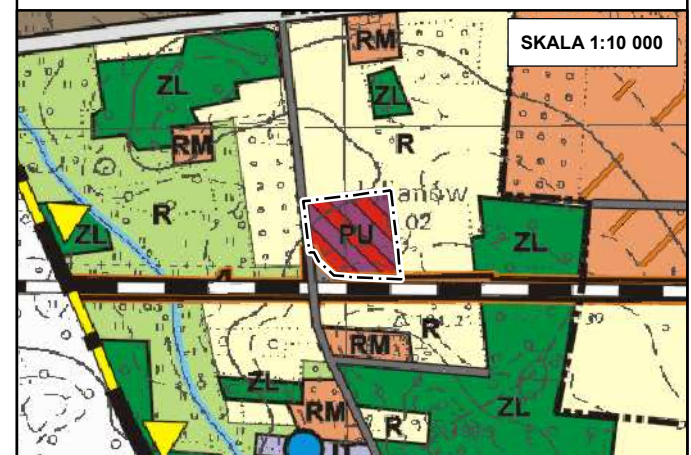

- GRANICA OBSZARU OBJĘTEGO PLANEM MIEJSCOWYM
- PU** TERENY ZABUDOWY PRODUKCYJNO-USŁUGOWEJ