


**MIEJSCOWY PLAN ZAGOSPODAROWANIA PRZESTRZENNEGO
DLA DZIAŁKI NR EW. 74 ORAZ DLA CZĘŚCI DZIAŁEK NR EW. 70/1,
73, 116, 75 OBRĘB REMBERTÓW, GMINA TARCZYN**

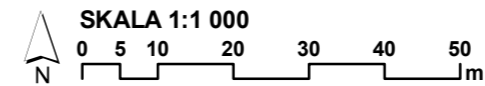

**ZAŁĄCZNIK NR 1
DO UCHWAŁY NR
RADY MIEJSKIEJ W TARCZYNIE
Z DNIA ROKU**

OZNACZENIA GRAFICZNE BĘDĄCE USTALENIAMI PLANU:

- — — — — GRANICA OBSZARU OBJĘTEGO PLANEM MIEJSCOWYM
- LINIE ROZGRANICZAJĄCE TERENY O RÓŻNYM PRZEZNACZENIU
LUB RÓŻNYCH ZASADACH ZAGOSPODAROWANIA
- ▲ ▲ ▲ NIEPRZEKRACZALNE LINIE ZABUDOWY
- ← → WYMIAROWANIE ODLEGŁOŚCI PODANE W METRACH


PRZEZNACZENIE TERENÓW:

- P** TERENY OBIEKTÓW PRODUKCYJNYCH, SKŁADÓW I MAGAZYNÓW
- E** TERENY INFRASTRUKTURY TECHNICZNEJ - ELEKTROENERGETYKA
- KDD** TERENY DRÓG PUBLICZNYCH KLASY DROGI DOJAZDOWEJ

OZNACZENIA INFORMACYJNE:

- - - - - LINIE ROZGRANICZAJĄCE TERENY POZA OBSZAREM OBJĘTYM PLANEM
- — • WYMIAROWANIE ODLEGŁOŚCI PODANE W METRACH
- - - - - OŚ DROGI

**WYRYS ZE STUDIUM UWARUNKOWAŃ I KIERUNKÓW
ZAGOSPODAROWANIA PRZESTRZENNEGO GMINY TARCZYN
(UCHWAŁ NR XXXIV/200/12 RADY MIEJSKIEJ
W TARCZYNIE Z DNIA 28.11.2012 R.)**

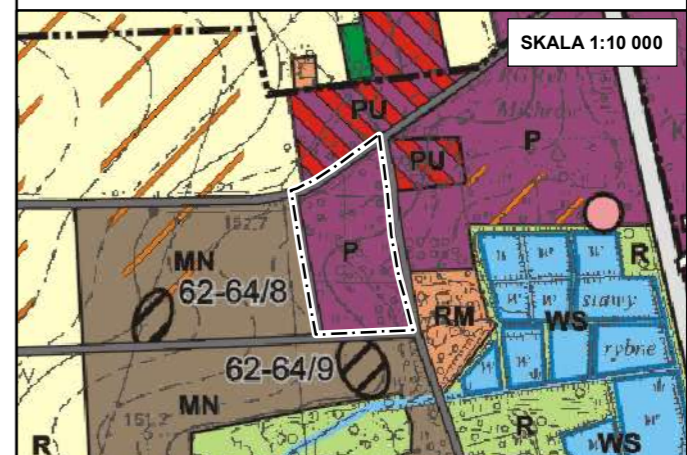

SKALA 1:10 000

- - - - - GRANICA OBSZARU OBJĘTEGO PLANEM MIEJSCOWYM
- P** TERENY ZABUDOWY PRODUKCYJNEJ