
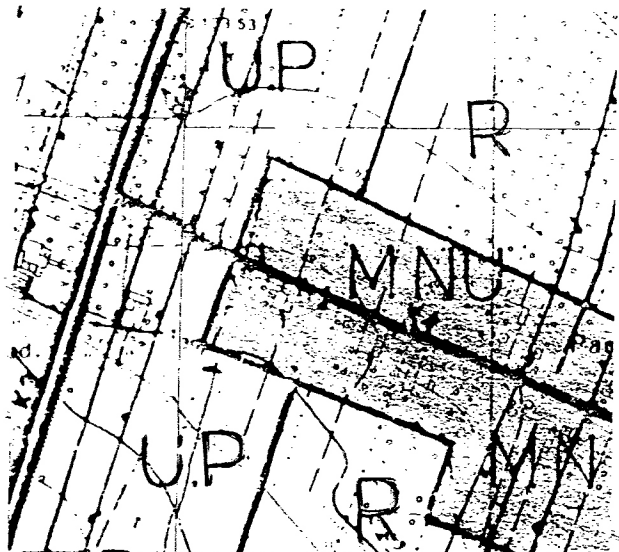


**ZMIANA MIEJSCOWEGO PLANU ZAGOSPODAROWANIA PRZESTRZENNEGO GMINY  
TARCZYN, POWIAT PIASECZNO, WOJ. MAZOWIECKIE UCHWALONEGO UCHWAŁĄ  
NR XX/147/03 RADY MIEJSKIEJ W TARCZYNIE Z DNIA 30 GRUDNIA 2003r. ORAZ  
UCHWAŁĄ NR XXVI/175/04 RADY MIEJSKIEJ W TARCZYNIE Z DNIA 15 MARCA 2004r.  
SKALA 1:1000**

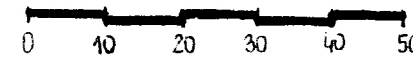

- ZABUDOWA MIESZKANIOWO-USŁUGOWA
- ZABUDOWA USŁUGOWO-PRODUKCYJNA
- TERENY UPRAW ROLNYCH

Wrys ze Studium Uwarunkowań i Kierunków Zagospodarowania Przemysłowo-Usługowego Gminy Tarczyn; skala 1:10000


**LEGENDA**

**OBOWIAZUJĄCE USTALENIA PLANU**

- GRANICE OBSZARU OBJĘTEGO PLANEM
- LINIE ROZGRANICZAJĄCE TERENY O RÓŻNYCH FUNKCJACH LUB RÓŻNYCH ZASADACH ZAGOSPODAROWANIA
- LINIE ZABUDOWY NIEPRZEKRACZALNE

**PRZEZNACZENIE TERENU**

- TEREN PROMOCJI GOSPODARCZEJ  
ZABUDOWA PRZEMYSŁOWO-SKŁADOWO-USŁUGOWA

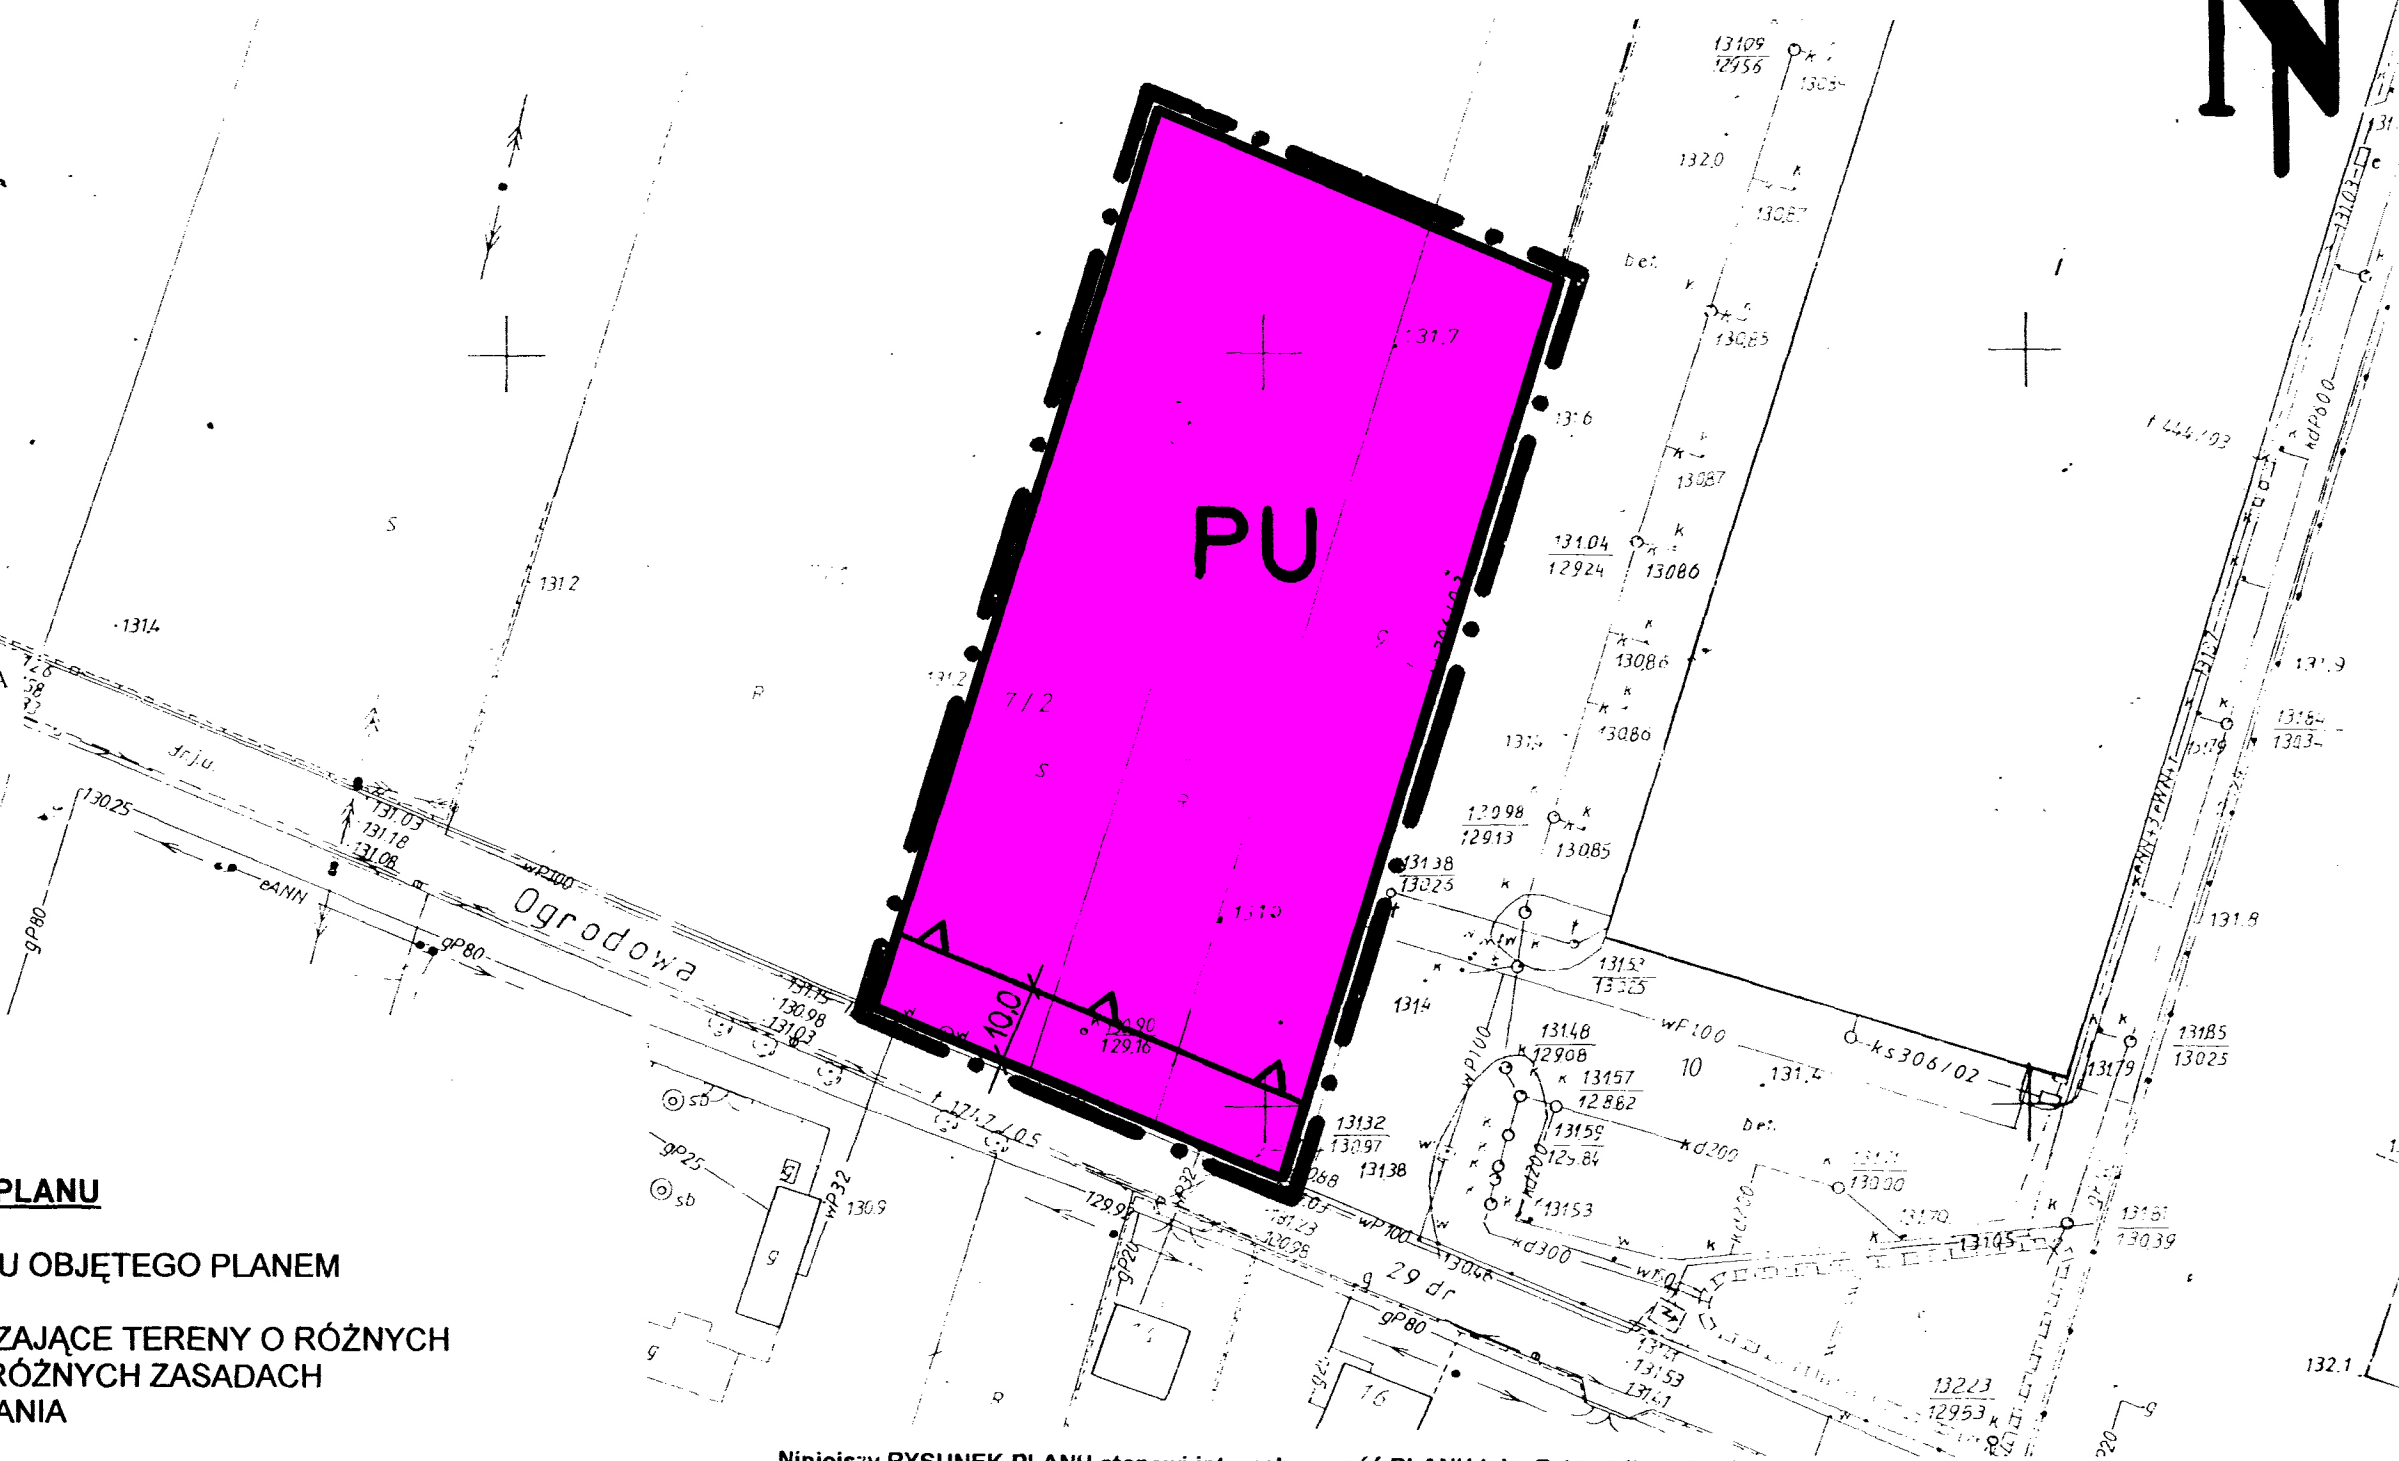

Niniejszy RYSUNEK PLANU stanowi integralną część PLANU jako Załącznik nr 1.

Na podstawie art. 20 pkt 1 ustawy z dnia 27 marca 2003r. o planowaniu i zagospodarowaniu przestrzennym (Dz. U. nr 80 z 2003r. poz. 717 z późniejszymi zmianami) niniejszy Plan został uchwalony Uchwałą Nr ..... Rady Miejskiej w Tarczynie z dnia ..... opublikowaną w Dzienniku Urzędowym Województwa Mazowieckiego Nr 202 ..... z dnia 7 października 2007r. poz. 5727

AUTORSKA PRACOWNIA ARCHITEKTURY I PLANOWANIA PRZESTRZENNEGO ARCH. PIOTR SUDRA siedziba: 05-807 Podłom Leśna, ul. Białka 36 pracownia: 05-800 Pruszków, ul. Wojska Polskiego 16a paw. 43		Sp. z o.o. tel./fax.: 758-90-81 tel./fax.: 758-93-22
Temat: ZMIANA MIEJSCOWEGO PLANU ZAGOSPODAROWANIA PRZESTRZENNEGO GMINY TARCZYN, POWIAT PIASECZNO, WOJ. MAZOWIECKIE UCHWALONEGO UCHWAŁĄ NR XX/147/03 RADY MIEJSKIEJ W TARCZYNIE Z DNIA 30 GRUDNIA 2003r. ORAZ UCHWAŁĄ NR XXVI/175/04 RADY MIEJSKIEJ W TARCZYNIE Z DNIA 15 MARCA 2004r.		
Główny projektant: mgr inż. arch. Piotr Sudra (Nr uprawnień 453/88, Okręgowa Izba Urbanistów Nr Wa-202	Skala: 1:1000	Data: październik 2007
Opracowanie: arch. Katarzyna Paluchowska		