


ZJAZDY INDYWIDUALNE

ul. Niezapominajki
ul. Tulipanowa
ul. Wrzosowa
ul. Różana
ul. Zawilec

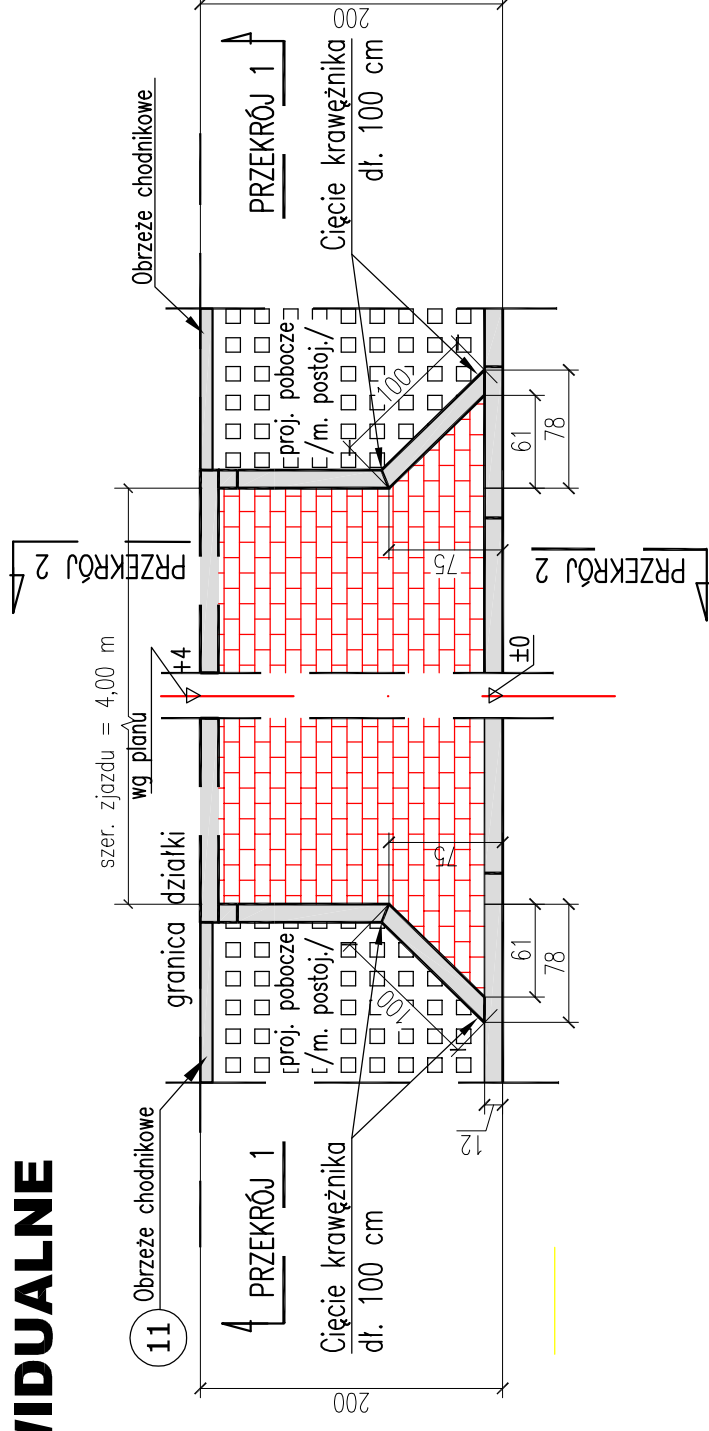


RZUT POZIOMY

Skala 1:50


PRZEKRÓJ 1-1

/przekrój poprzeczny zjazdu/
Skala 1:20

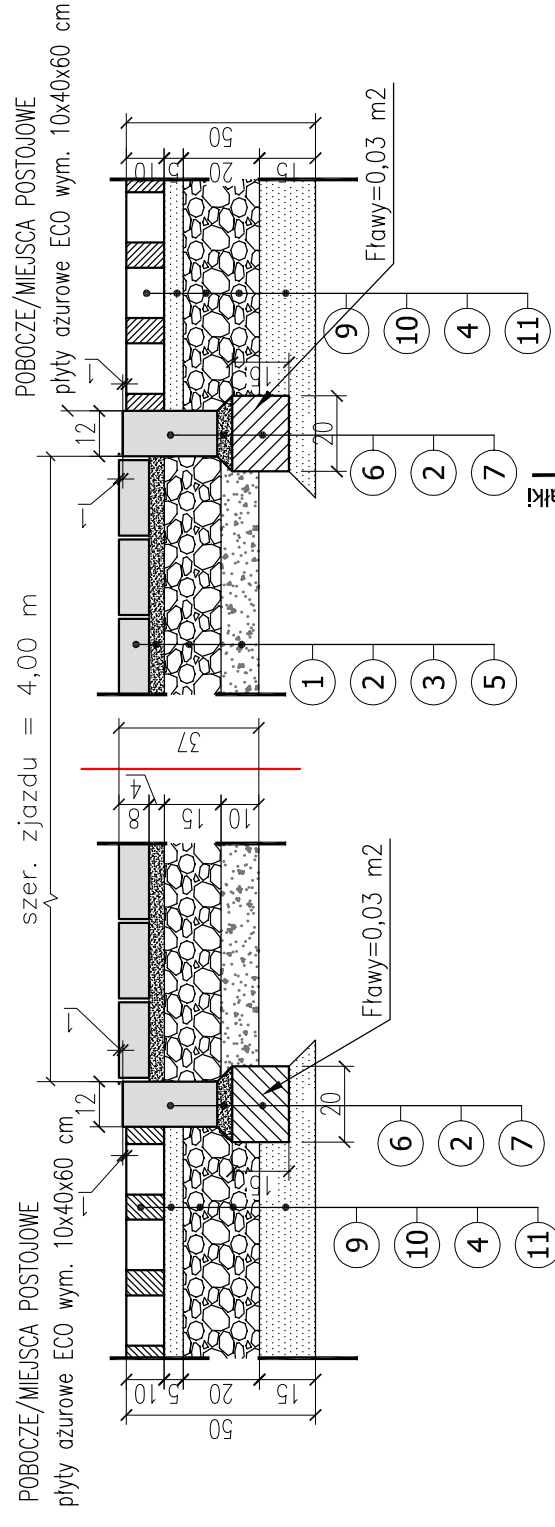


PRZEKRÓJ 2-2

/przekrój podłużny/
Skala 1:20

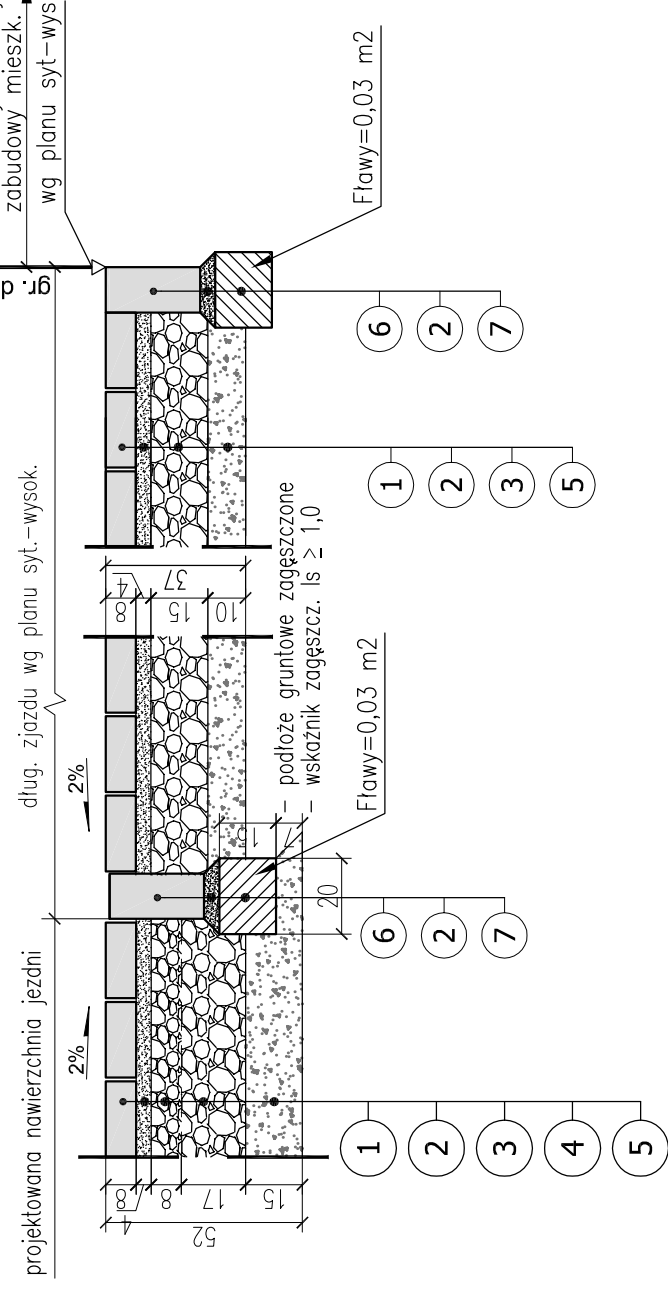

ZJAZD INDYWIDUALNY

ul. Szarych Szeregów
/przekrój podłużny/
Skala 1:20

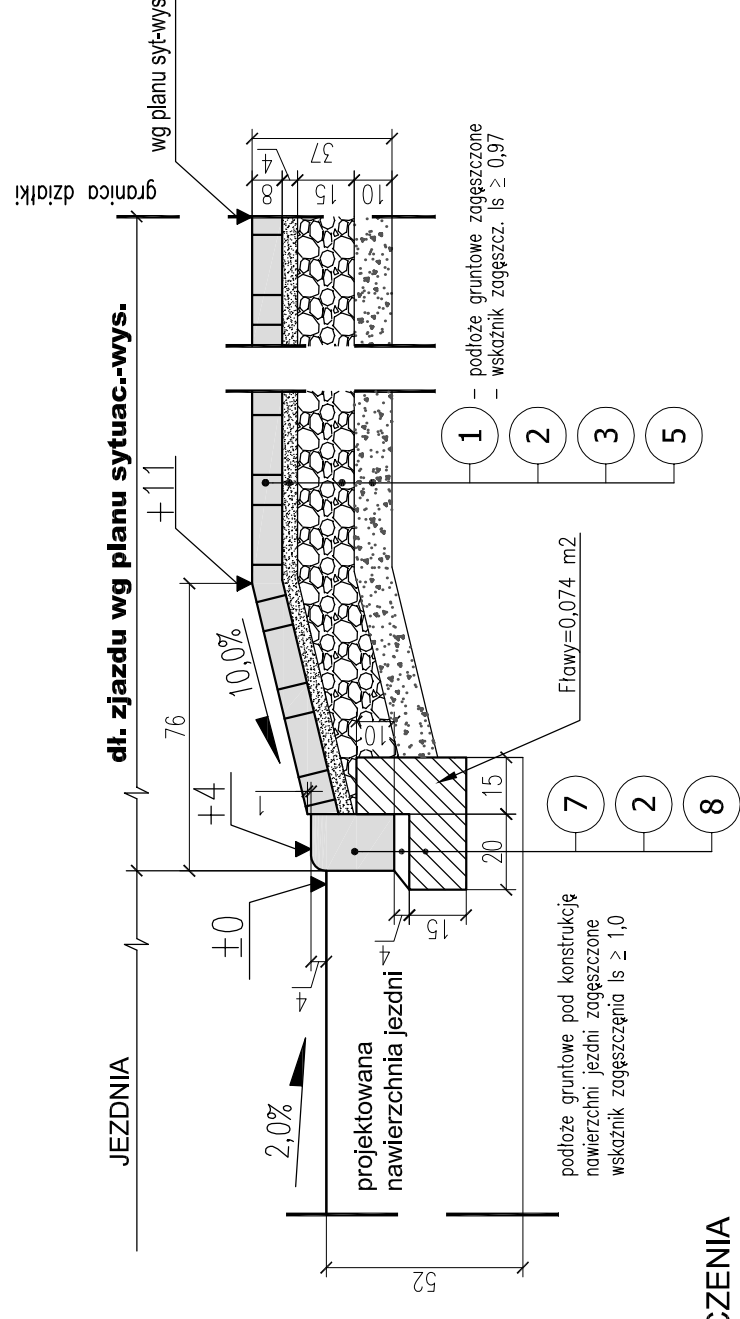

OZNACZENIA

- 1 kostka brukowa betonowa wibroprasowana prostokątna grub. 8 cm
- 2 podsypka cementowo – piaskowa 1:4
- 3 warstwa górna podbudowy – kruszywo łamane stabilizowane mechanicznie frakcji 0 ÷ 31,5 mm
- 4 warstwa dola podbudowy – kruszywo łamane stabilizowane mechanicznie frakcji 31,5 ÷ 63,0 mm
- 5 warstwa pospółki zawłnowanej
- 6 krawężnik betonowy, prostokątny uliczny 12x25 cm
- 7 krawężnik betonowy najazdowy 15x22 cm
- 8 ława żwirobotonowa C12/15
- 9 płyty ażurowe ECO wym. 10x40x60 cm
- 10 podsypka piaskowa
- 11 warstwa odcinająca z piasku

Zamawiający: Burmistrz Tarczyn 05-555 Tarczyn ul. Juliana Stępkowskiego 17	Projekt przebudowy ulic: dz. nr ew. 412162, 41511 dz. nr ew. 412129, 412153 dz. nr ew. 412128 ul. Szarych Szeregów ul. Tulipanowa ul. Wrzosowa ul. Niezapominajki ul. Zawilec ul. Różana w miejscowości Tarczyn	
Nazwa i adres obiektu:		
Tytuł rysunku:	ZJAZDY INDYWIDUALNE	
Nr umowy:	UMOWA nr 148/2016	z dnia 04.07.2016 r.
Projektant:	mgr inż. Witold Olsalik	drogi WZDP-20175
Sprawdzający:	mgr inż. Jan Zackiewicz	drogi St-238177
PRACOWNIA PROJEKTOWA Witold Olsalik	01-341 Warszawa ul. Drzeworybników 3 tel. 22-666 07 06 tel. kom. 692-950-359 e-mail: witold.olsalik@post.pl	
	Skadum: P B-W	
	Branzża: DROGI	
	Podpis:	
	Skala	Rys. nr
	1:50	7
	1:20	