


## SZCZEGÓŁY KONSTRUKCJI NAWIERZCHNI


skala 1:20

- ul. Niezapominajki... pik. 0+045,00
- ul. Tulipanowa..... pik. 0+045,00
- ul. Wrzosowa..... pik. 0+045,00
- ul. Różana..... pik. 0+045,00
- ul. Zawilec..... pik. 0+035,00

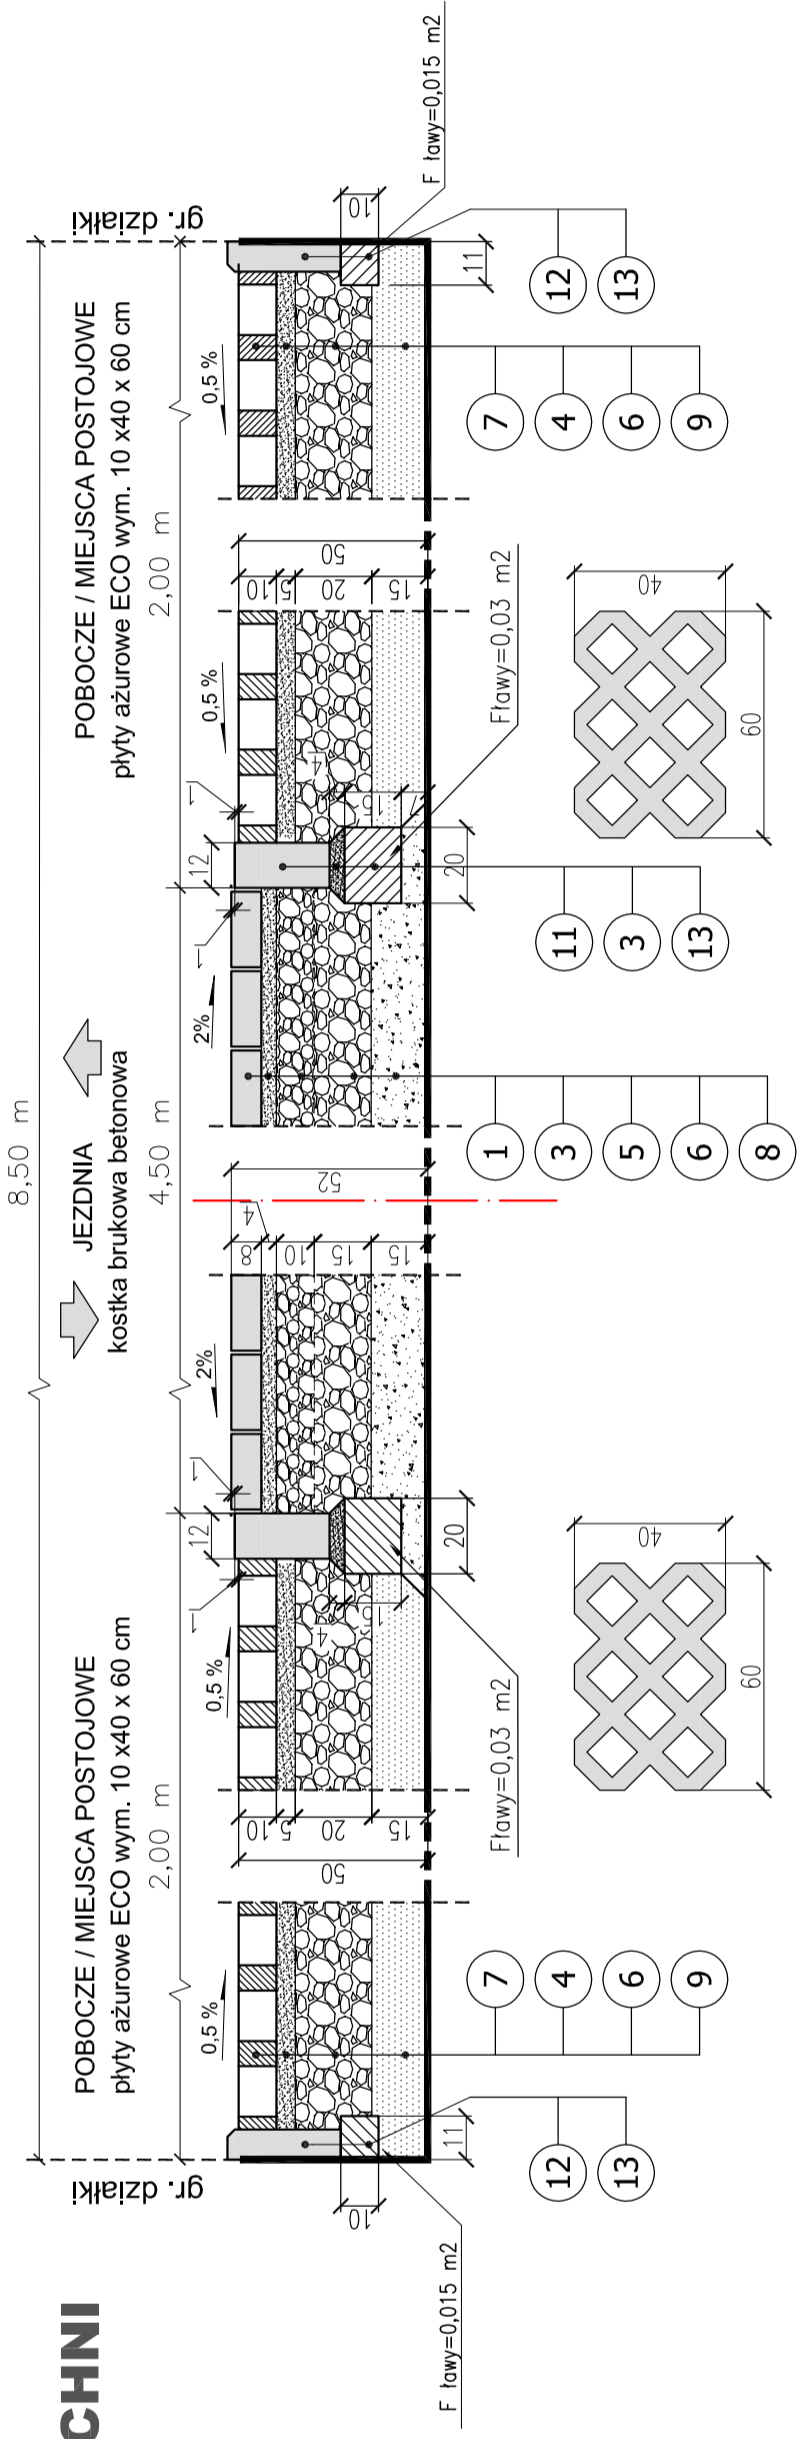

## SZCZEGÓŁY KONSTRUKCJI NAWIERZCHNI

skala 1:20  
ul. Szarych Szeregów  
pik. 0+195,00

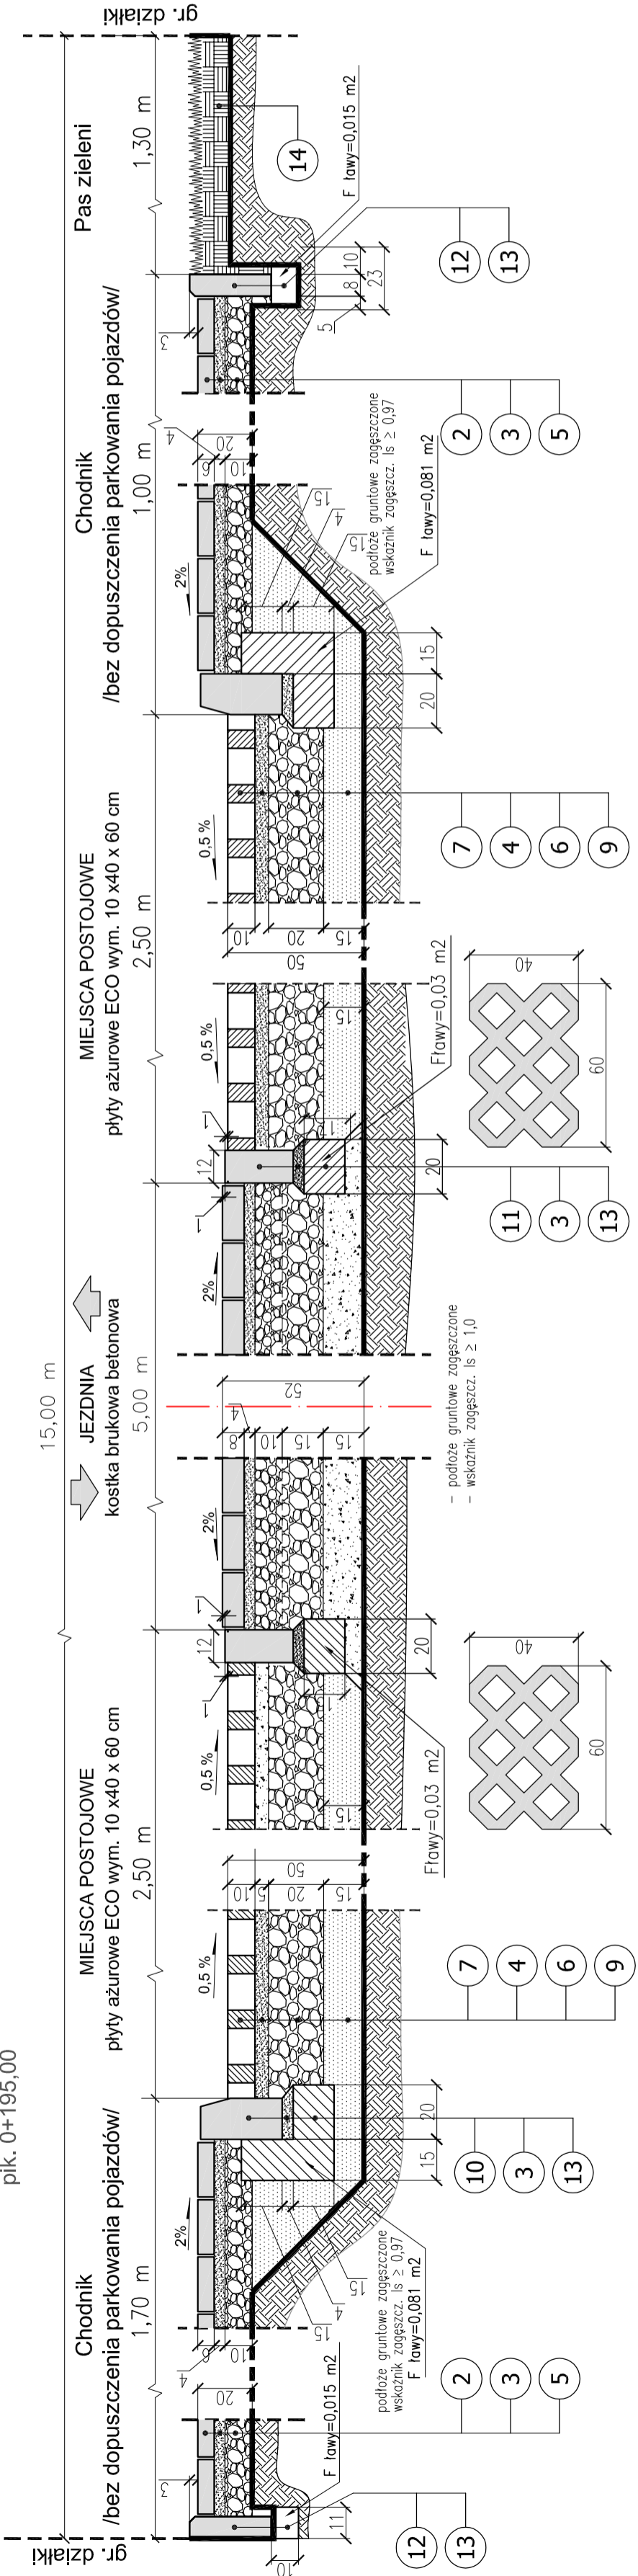

## OZNACZENIA

- 1 kostka brukowa betonowa wibroprasowana prostokątna grub. 8 cm
- 2 kostka brukowa betonowa wibroprasowana prostokątna grub. 6 cm
- 3 podsypka cementowo – piaskowa 1:4
- 4 podsypka piaskowa
- 5 warstwa górna podbudowy – kruszywo łamane stabilizowane mechanicznie frakcji 0 ÷ 31,5 mm
- 6 warstwa dolna podbudowy – kruszywo łamane stabilizowane mechanicznie frakcji 31,5 ÷ 63,0 mm
- 7 płyty betonowe ażurowe /kolor szary/ 10x40x60 cm
- 8 warstwa pospółki zawatowanej
- 9 warstwa odcinająca z piasku
- 10 krawężnik betonowy uliczny 15x30 cm
- 11 krawężnik prostokątny uliczny 12x25 cm
- 12 obrzeże chodnikowe betonowe 8x30 cm
- 13 ława zwirobetonowa C12/15
- 14 warstwa humusu gr. 10 cm i obsianie nasionami traw

<b>Zamawiający:</b>	Burmistrz Tarczyn 05-555 Tarczyn ul. Juliana Stępkowskiego 17	<b>Projekt przebudowy ulic:</b>	ul. Szarych Szeregów ul. Tulipanowa ul. Wrzosowa ul. Niezapominajki ul. Zawilec ul. Różana w miejscowości Tarczyn	dz. nr ew. 412162, 41511 dz. nr ew. 412129, 412153 dz. nr ew. 412128 dz. nr ew. 412121, 412146 dz. nr ew. 412116, 412140 dz. nr ew. 412136, 412160
<b>Nazwa i adres obiektu:</b>	Projekt przebudowy ulic: ul. Szarych Szeregów ul. Tulipanowa ul. Wrzosowa ul. Niezapominajki ul. Zawilec ul. Różana w miejscowości Tarczyn	<b>Studium:</b>	P B-W	
<b>Tytuł rysunku:</b>	<b>SZCZEGÓŁY KONSTRUKCJI NAWIERZCHNI</b>	<b>Bransza:</b>	DROGI	
<b>Nr umowy:</b>	UMOWA nr 148/2016	<b>z dnia:</b>	04.07.2016 r.	<b>Podpis:</b>
<b>Projektant:</b>	mgr inż. Witold Olsalik	<b>drogi:</b>	WZDP-20/75	
<b>Sprawdzający:</b>	mgr inż. Jan Zackiewicz	<b>drogi:</b>	St-238/77	
<b>PRACOWNIA PROJEKTOWA</b> Witold Olsalik	01-341 Warszawa ul. Drzeworymików 3 tel. 22-666 07 06 tel. kom. 692-950-359 e-mail: wtold.olsalik@post.pl			<b>Skala</b> 1:20
				<b>Rys. nr</b> 5