


ul. Zawilec

Skala 1:100


pik. 0+035,00

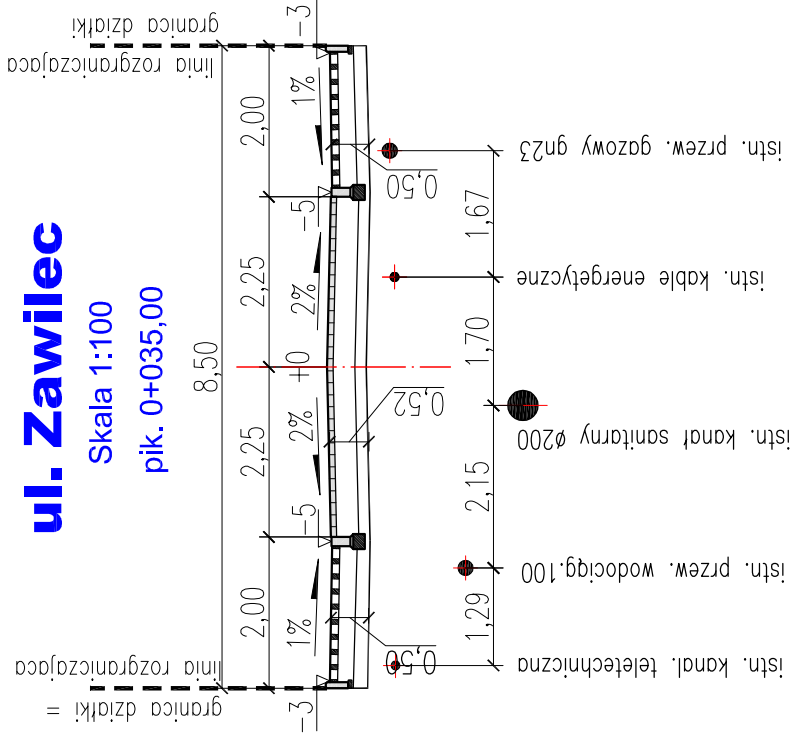

ul. Tulipanowa

Skala 1:100


pik. 0+045,00

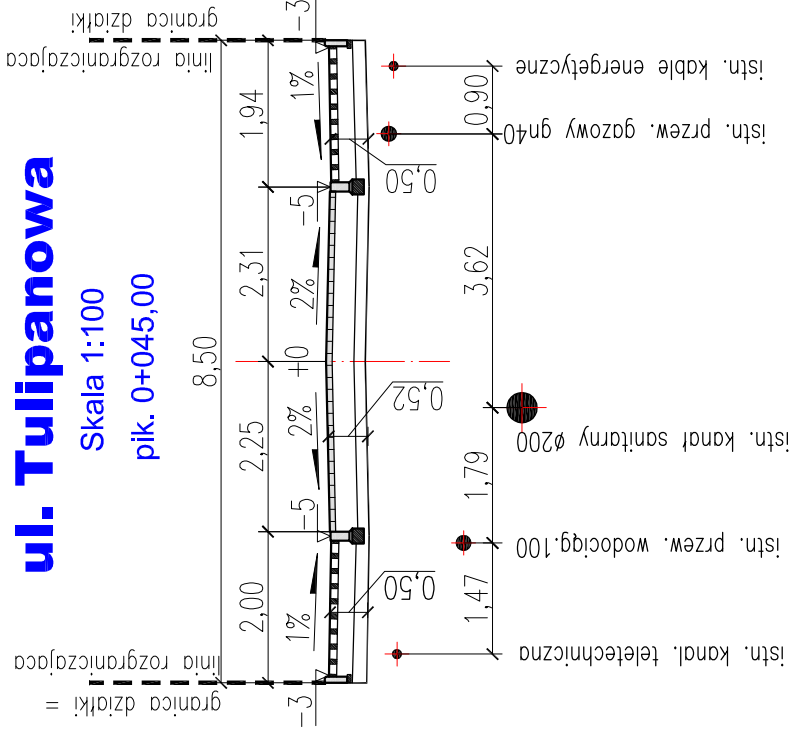

ul. Szarych Szeregów

Skala 1:100


pik. 0+195,00

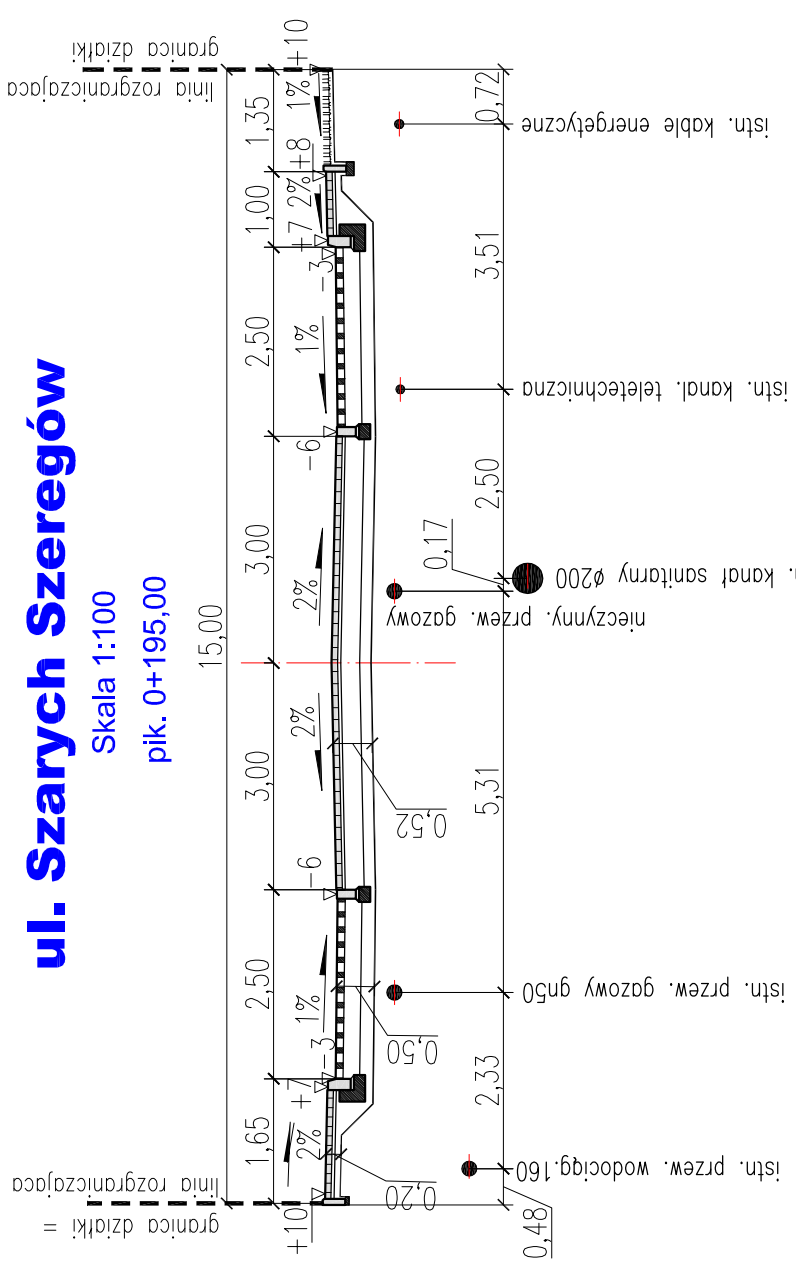

ul. Niezapominajki

Skala 1:100


pik. 0+045,00

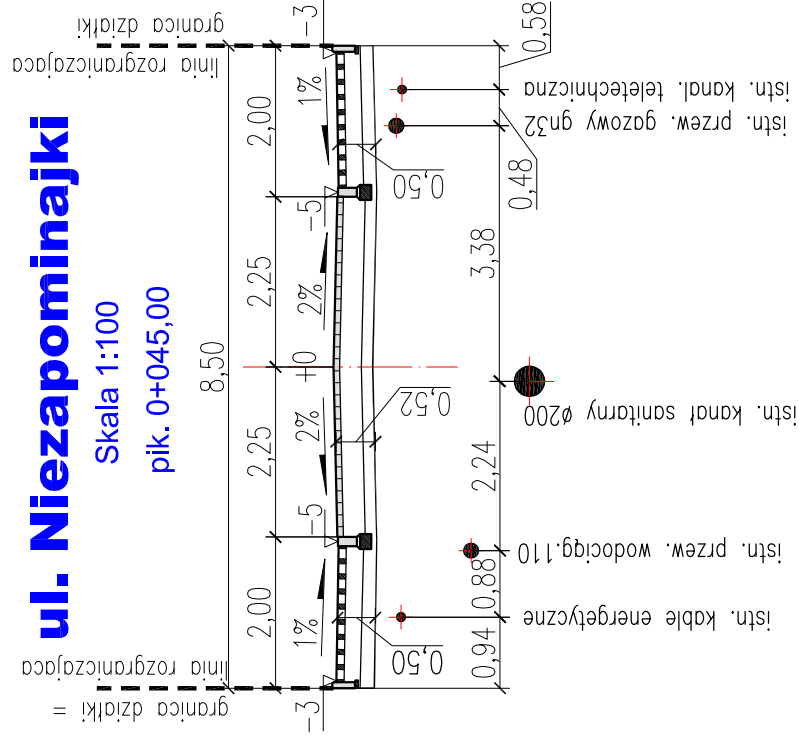

ul. Różana

Skala 1:100


pik. 0+045,00

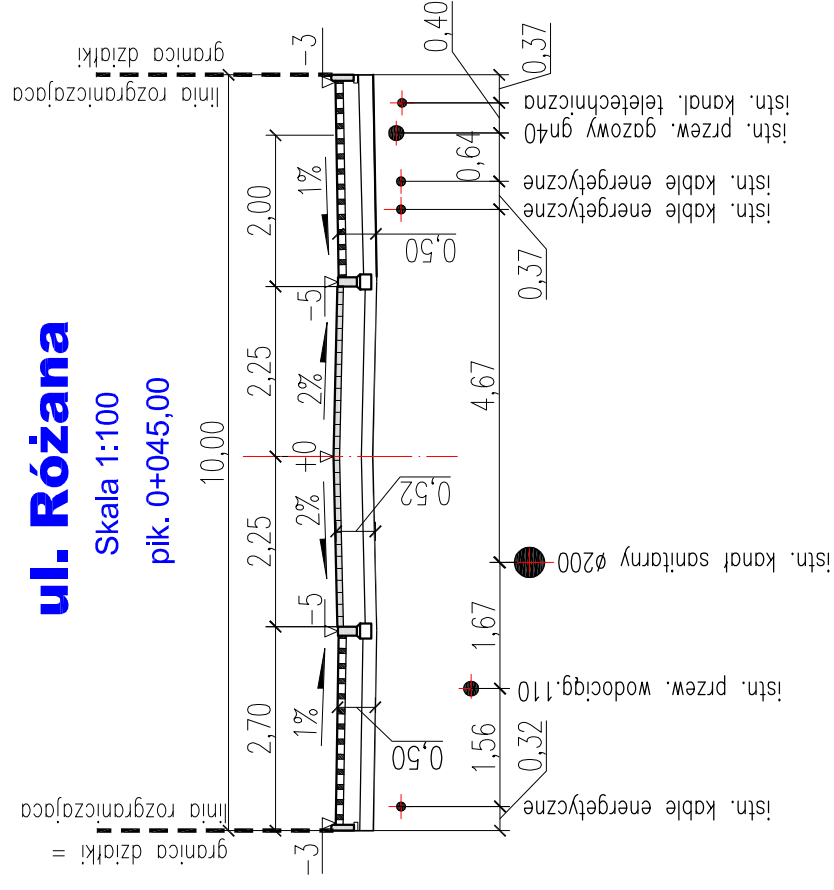

ul. Wrzosowa

Skala 1:100

pik. 0+045,00

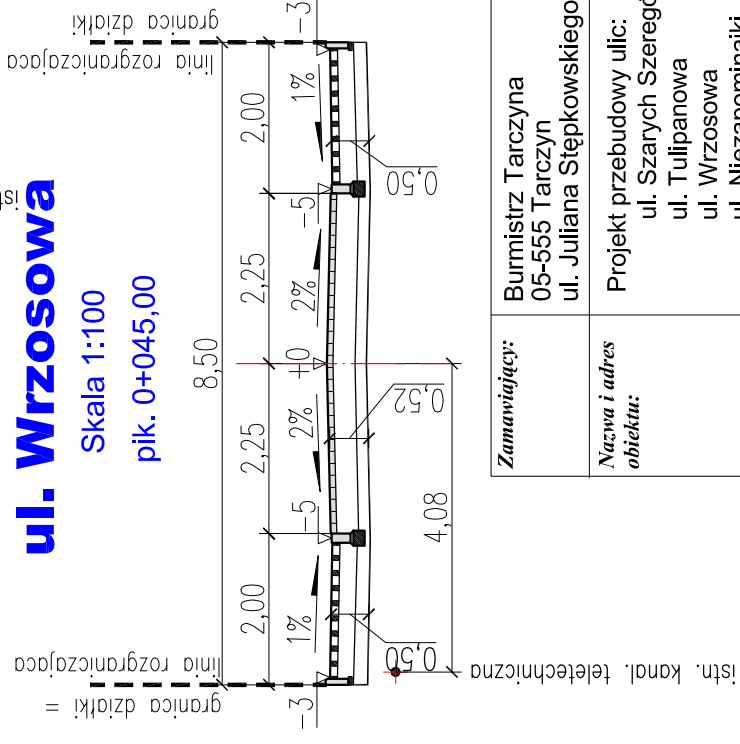

| | | |
|--|--|---|
| Zamawiający: Burmistrz Tarczyn 05-555 Tarczyn ul. Juliana Stępkowskiego 17 | Nazwa i adres obiektu: Projekt przebudowy ulic: ul. Szarych Szeregów ul. Tulipanowa ul. Wrzosowa ul. Niezapominajki ul. Zawilec ul. Różana w miejscowości Tarczyn | Stadium: P B-W Branża: DROGI |
| PRZEKROJE NORMALNE | | |
| Nr umowy: UMOWA nr 148/2016 | z dnia: 04.07.2016 r. | Podpis: |
| Projektant: mgr inż. Witold Olasik | drogi: WZDP-20175 | |
| Sprawdzający: mgr inż. Jan Zackiewicz | drogi: St-238/77 | |
| PRACOWNIA PROJEKTOWA Witold Olasik | 01-341 Warszawa ul. Drzeworyników 3 tel. 22-666 07 06 tel. kom. 692-950-359 e-mail: witoldolasik@post.pl | Skala 1:100 |
| | | Rys. nr 4 |