

Na podstawie art. 35 ust. 1 i ust. 2 ustawy z dnia 21 sierpnia 1997 r. o gospodarce nieruchomościami (t. j. Dz. U. z 2018 r. poz. 2204 ze zm.)
 Burmistrz Tarczyna podaje do wiadomości publicznej wykaz części nieruchomości stanowiącej działkę ewidencyjną nr 302/6 o powierzchni 2467 m²
 położoną w obrębie Kotorydz będącej własnością Gminy Tarczyn uregulowanej w księdze wieczystej nr RA1G/00062182/5 przeznaczonej do oddania
 w dzierżawę na okres 10 lat w trybie bezprzetargowym


lp.	Opis nieruchomości	Opis nieruchomości/przeznaczenie w planie zagospodarowania przestrzennego	Planowany sposób zagospodarowania	Wysokość opłaty*, termin wnoszenia opłat, aktualizacja
1	część działki nr 302/6 o powierzchni 15 m ² oznaczona na załączniku graficznym literami ABCD (garaż 1)	Nieruchomość zabudowana/ Nieruchomość położona na obszarze oznaczonym w Miejscowym Planie Zagospodarowania Przestrzennego Gminy Tarczyn symbolem MN – tereny zabudowy mieszkaniowej jednorodzinnej	pod garaż blaszany	<p>Czynsz roczny dzierżawny 576 zł plus należny podatek VAT wg stawki obowiązującej w dniu wystawienia faktury. Aktualizacja nie częściej niż raz w roku.</p> <p>Czynsz płatny w dwóch ratach: I rata do dnia 31 marca każdego roku, II rata do 30 września każdego roku</p>
2	część działki nr 302/6 o powierzchni 15 m ² oznaczona na załączniku graficznym literami EFGH (garaż 2)			
3	część działki nr 302/6 o powierzchni 15 m ² oznaczona na załączniku graficznym literami IJKL (garaż 3)			
4	część działki nr 302/6 o powierzchni 15 m ² oznaczona na załączniku graficznym literami ŁMNO (garaż 4)			
5	część działki nr 302/6 o powierzchni 15 m ² oznaczona na załączniku graficznym literami PRST (garaż 5)			
6	część działki nr 302/6 o powierzchni 15 m ² oznaczona na załączniku graficznym literami UWXZ (garaż 6)			
7	część działki nr 302/6 o powierzchni 15 m ² oznaczona na załączniku graficznym literami YA'B'C' (garaż 7)			

Wykaz zostaje zamieszczony na okres 21 dni tj. od dnia 26.06... 2019 r. do dnia 16.07... 2019 r.

BURMISTRZ

 mgr Barbara Galicz

*Zgodnie z Zarządzeniem Nr 109/C/2013 Burmistrza Tarczyna z dnia 21.10.2013 r.

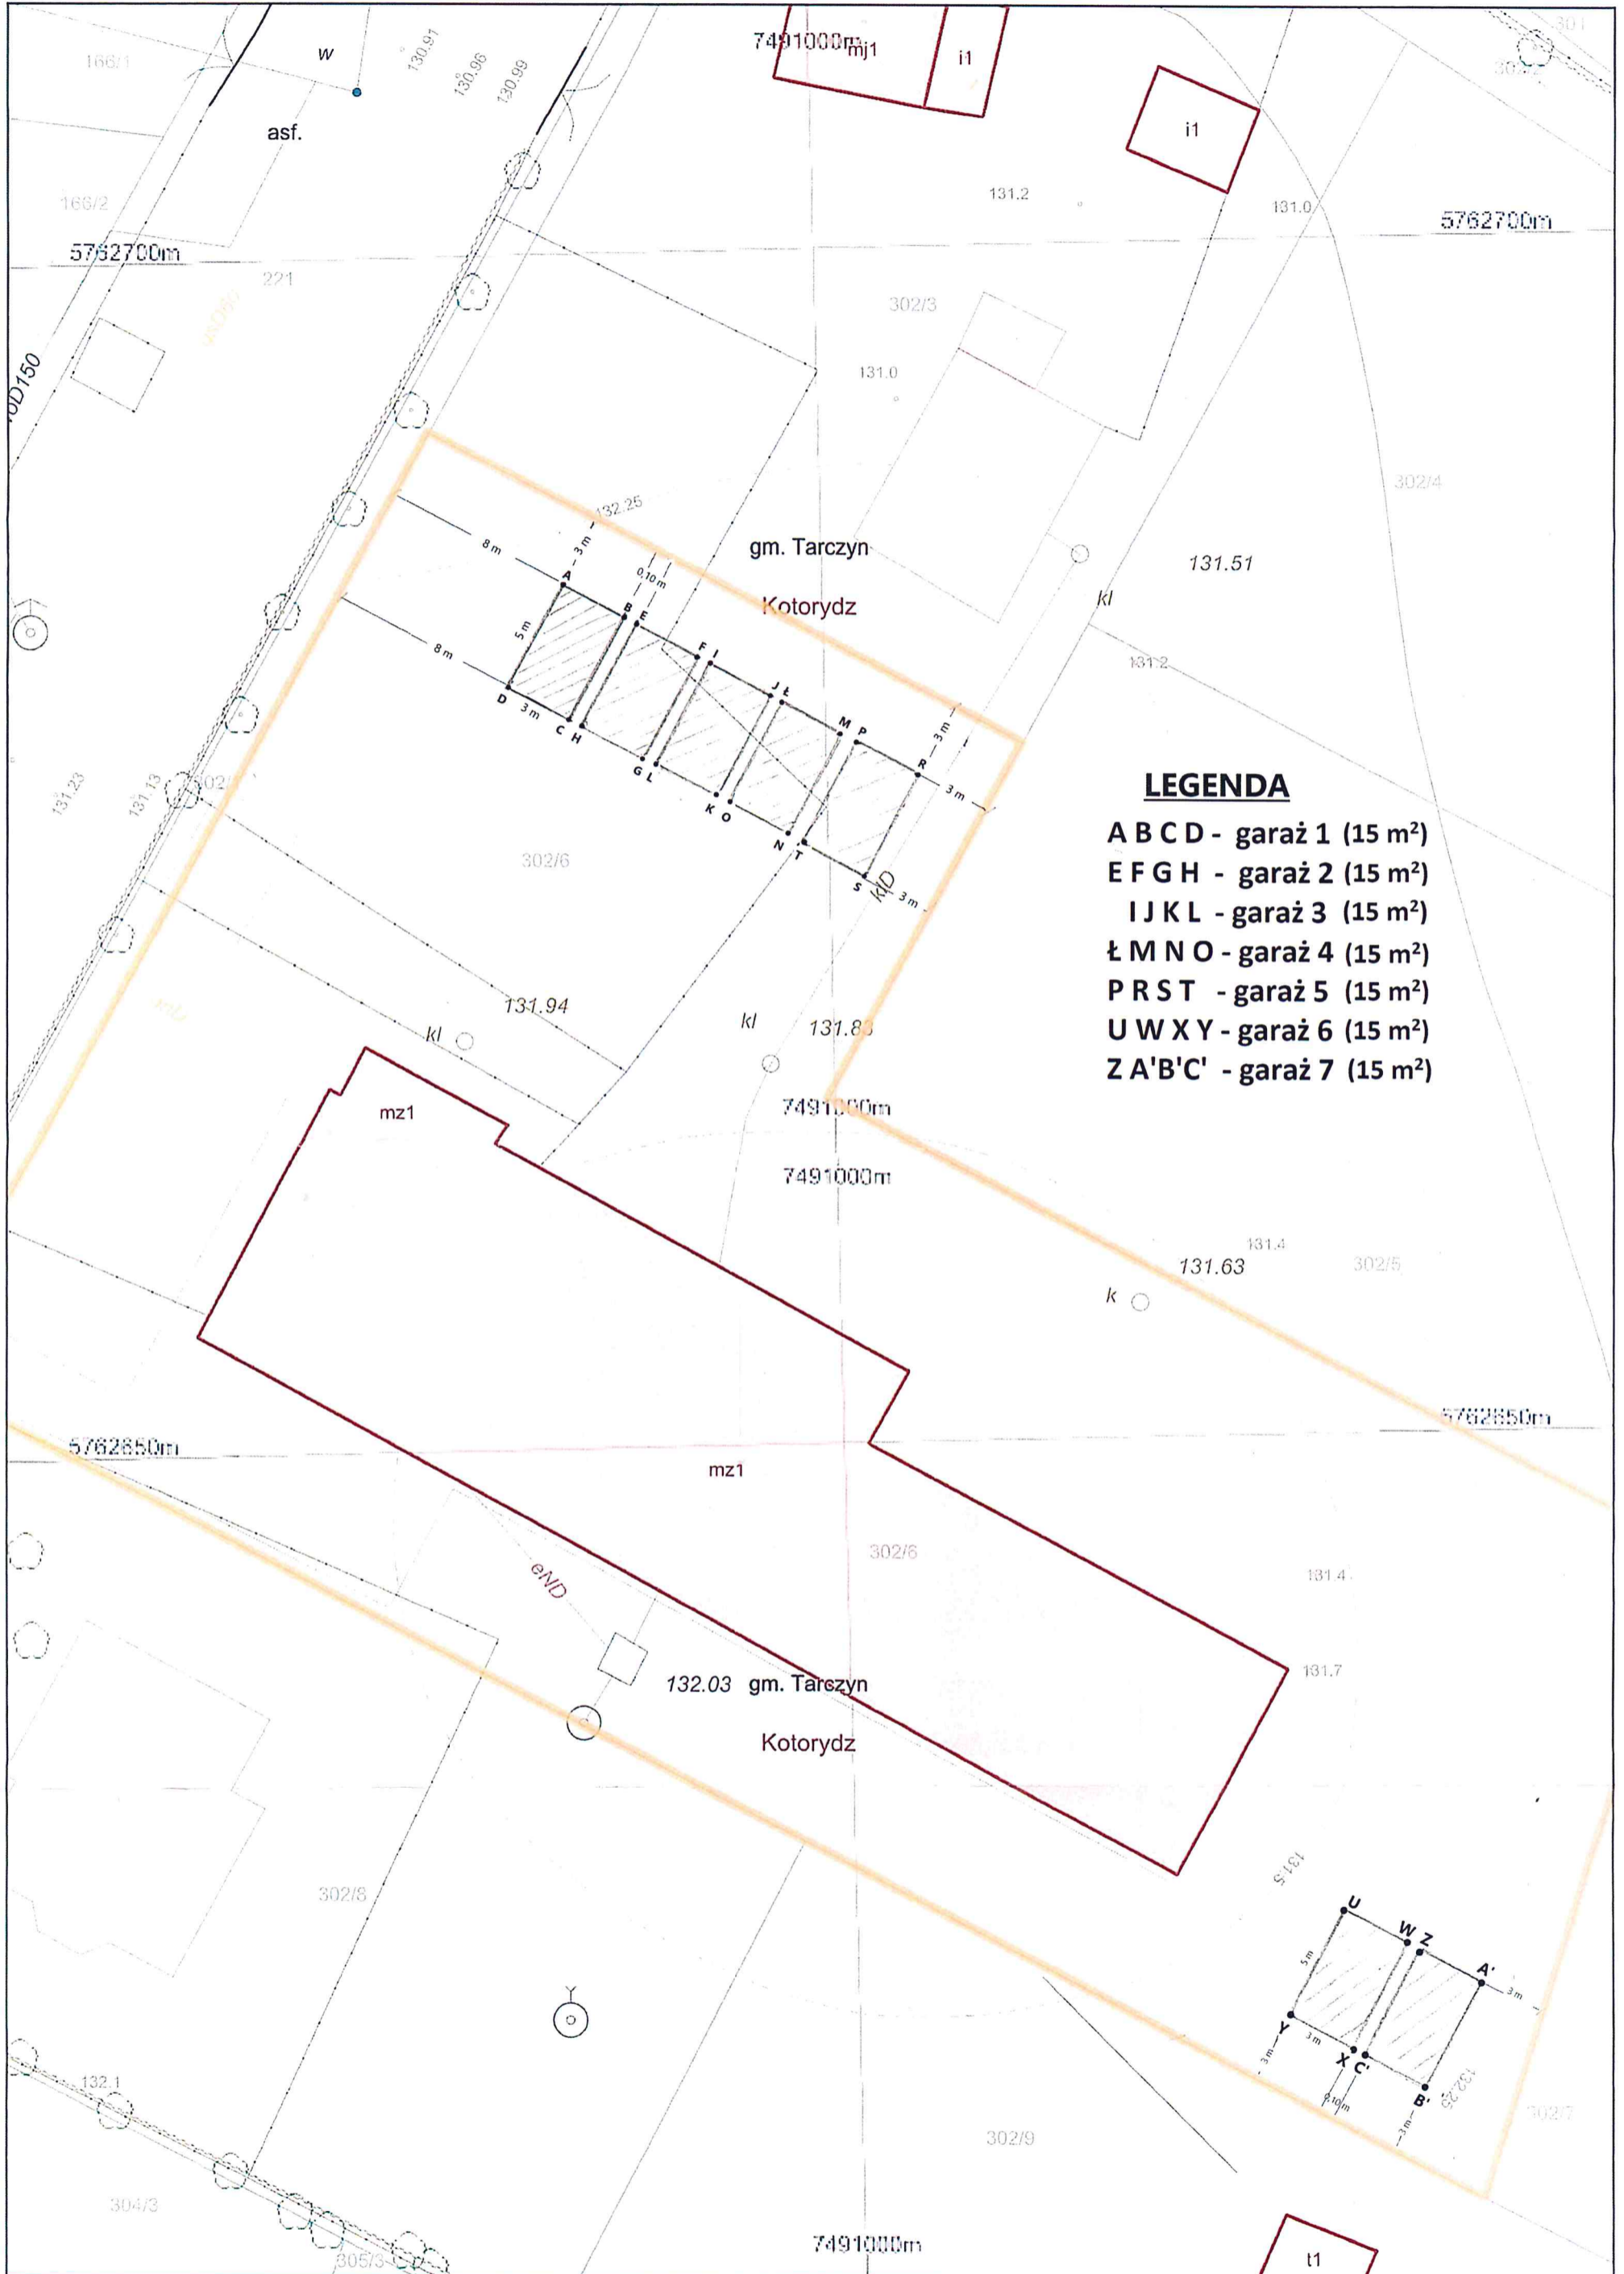

LEGENDA

- A B C D - garaż 1 (15 m²)
- E F G H - garaż 2 (15 m²)
- I J K L - garaż 3 (15 m²)
- Ł M N O - garaż 4 (15 m²)
- P R S T - garaż 5 (15 m²)
- U W X Y - garaż 6 (15 m²)
- Z A' B' C' - garaż 7 (15 m²)