


## WYKAZ NIERUCHOMOŚCI

Na podstawie art. 35 ust. 1 i 2 ustawy z dnia 21 sierpnia 1997 r. o gospodarce nieruchomościami (t. j. Dz. U. z 2023 r. poz. 344 ze zm.) Burmistrz Tarczyna podaje do wiadomości publicznej wykaz nieruchomości stanowiącej własność Gminy Tarczyn, przeznaczonej **do oddania nieodpłatnie na czas nieoznaczony w użyczenie**

lp	Położenie nieruchomości Oznaczenie nieruchomości według katastru nieruchomości oraz księgi wieczystej	Opis nieruchomości przeznaczonej do użyczenia	Przeznaczenie w planie zagospodarowania przestrzennego	Wysokość opłat i termin wnoszenia	Okres umowy	Podmiot na rzecz którego nieruchomości zostaną oddane w użyczenie
1	Tarczyn ul. Stępkowskiego 14  Działka nr 269 o pow. 0,1481 ha Działka nr 270 o pow. 0,1770 ha  KW nr RA1G/00065442/7	Część budynku mieszkalnego wielorodzinnego z usługami posadowionego na przedmiotowej nieruchomości tj. dwa lokale na usługi medyczne w ramach realizacji inwestycji pn. „utworzenie kompleksu poradni okulistycznych wraz z gabinetami lekarskimi i gabinetem zabiegowym” znajdujące się na parterze budynku, zgodnie z załącznikiem nr 1 do niniejszego wykazu	Nieruchomość oznaczona w miejscowym planie zagospodarowania przestrzennego Centrum Tarczyna, zatwierdzonego uchwałą Nr XXXIV/186/09 Rady Miejskiej w Tarczynie z dnia 5 marca 2009 r., opublikowaną w Dz. Urzęd. Woj. Maz. Z dnia 25 kwietnia 2009 r. Nr 57, poz. 1459 symbolem 1MWU – teren zabudowy mieszkaniowej wielorodzinnej z usługami	nieodpłatnie	czas nieokreślony	Samodzielny Publiczny Zakład Opieki Zdrowotnej w Tarczynie (do realizacji celów statutowych)

Wykaz zostaje zamieszczony na okres 21 dni tj. od dnia 09.03 2024 r. do dnia 28.03 2024 r.

Z up. BURMISTRZA  
  
mgr Małgorzata Nowaczyńska  
Zastępca Burmistrza

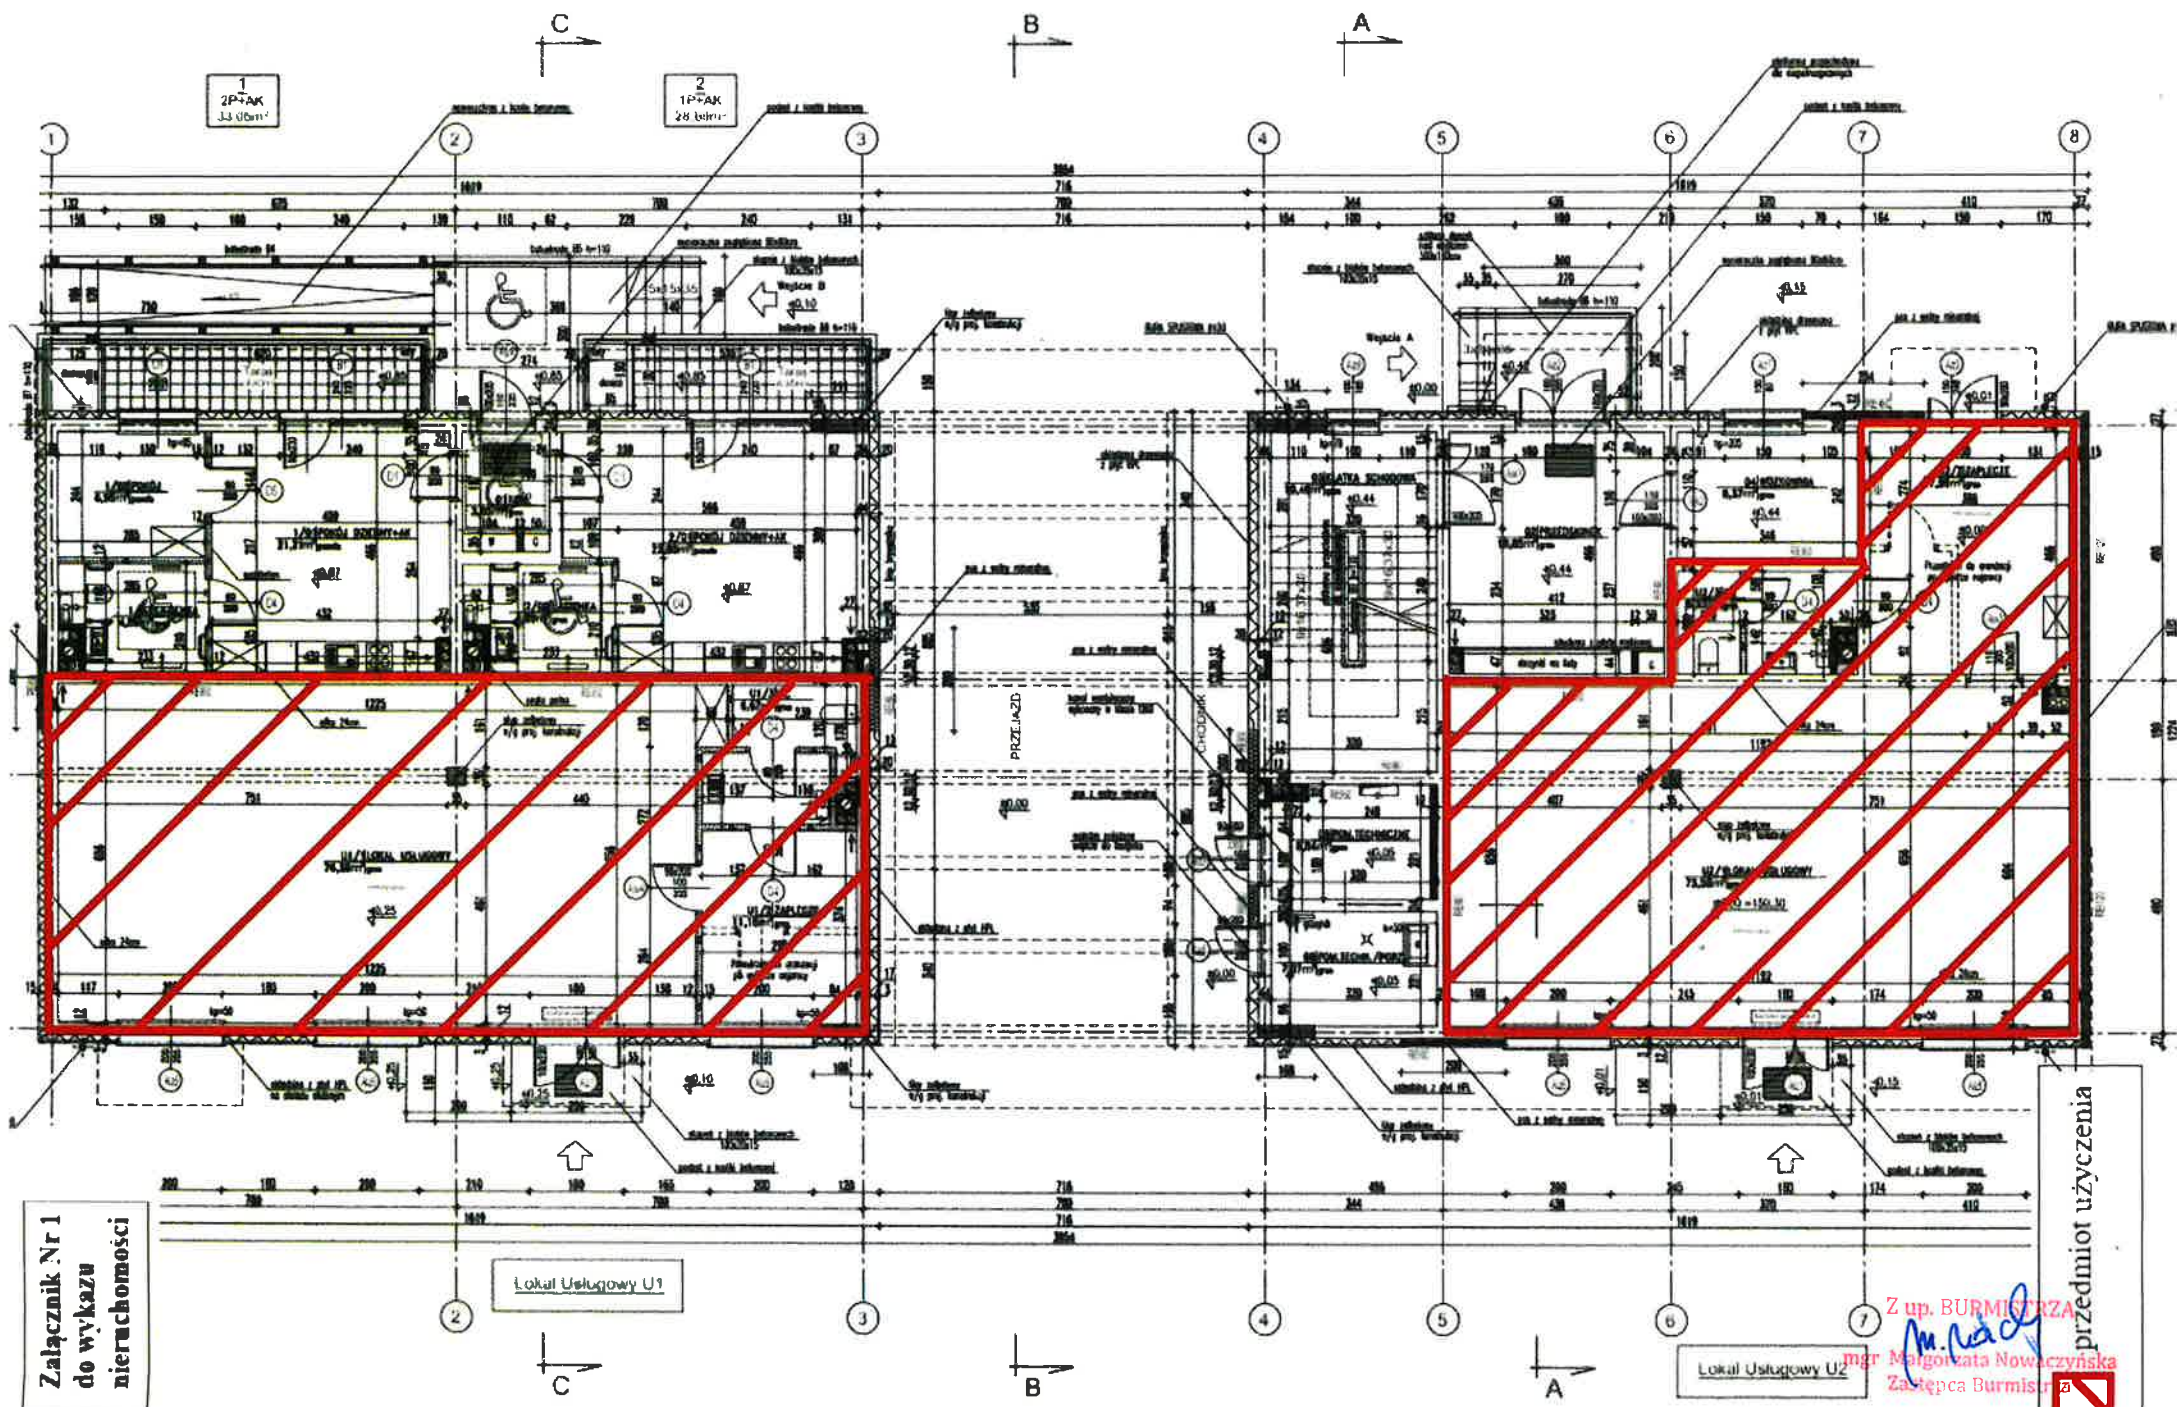

1  
2P-TAK  
33 0/0m<sup>2</sup>

2  
1P-TAK  
28 0/0m<sup>2</sup>

Załącznik Nr 1  
do wykazu  
nieruchomości

Lokal Usługowy U1

Lokal Usługowy U2

Z up. BURMISTRZA  
mgr Małgorzata Nowaczyńska  
Zastępca Burmistrza

przedmiot uzyczenia

Uwaga: Wzrosty słow oraz drzwi stanowiących "0", "0" podano w sposób skrócony, a opisy oraz symbole  
dotyczące systemów wentylacji i osłonek. Wzrosty systemy wentylacji i osłonek  
dotyczące wentylacji systemy wentylacji i osłonek.