SCHEMAT TECHNOLOGICZNY

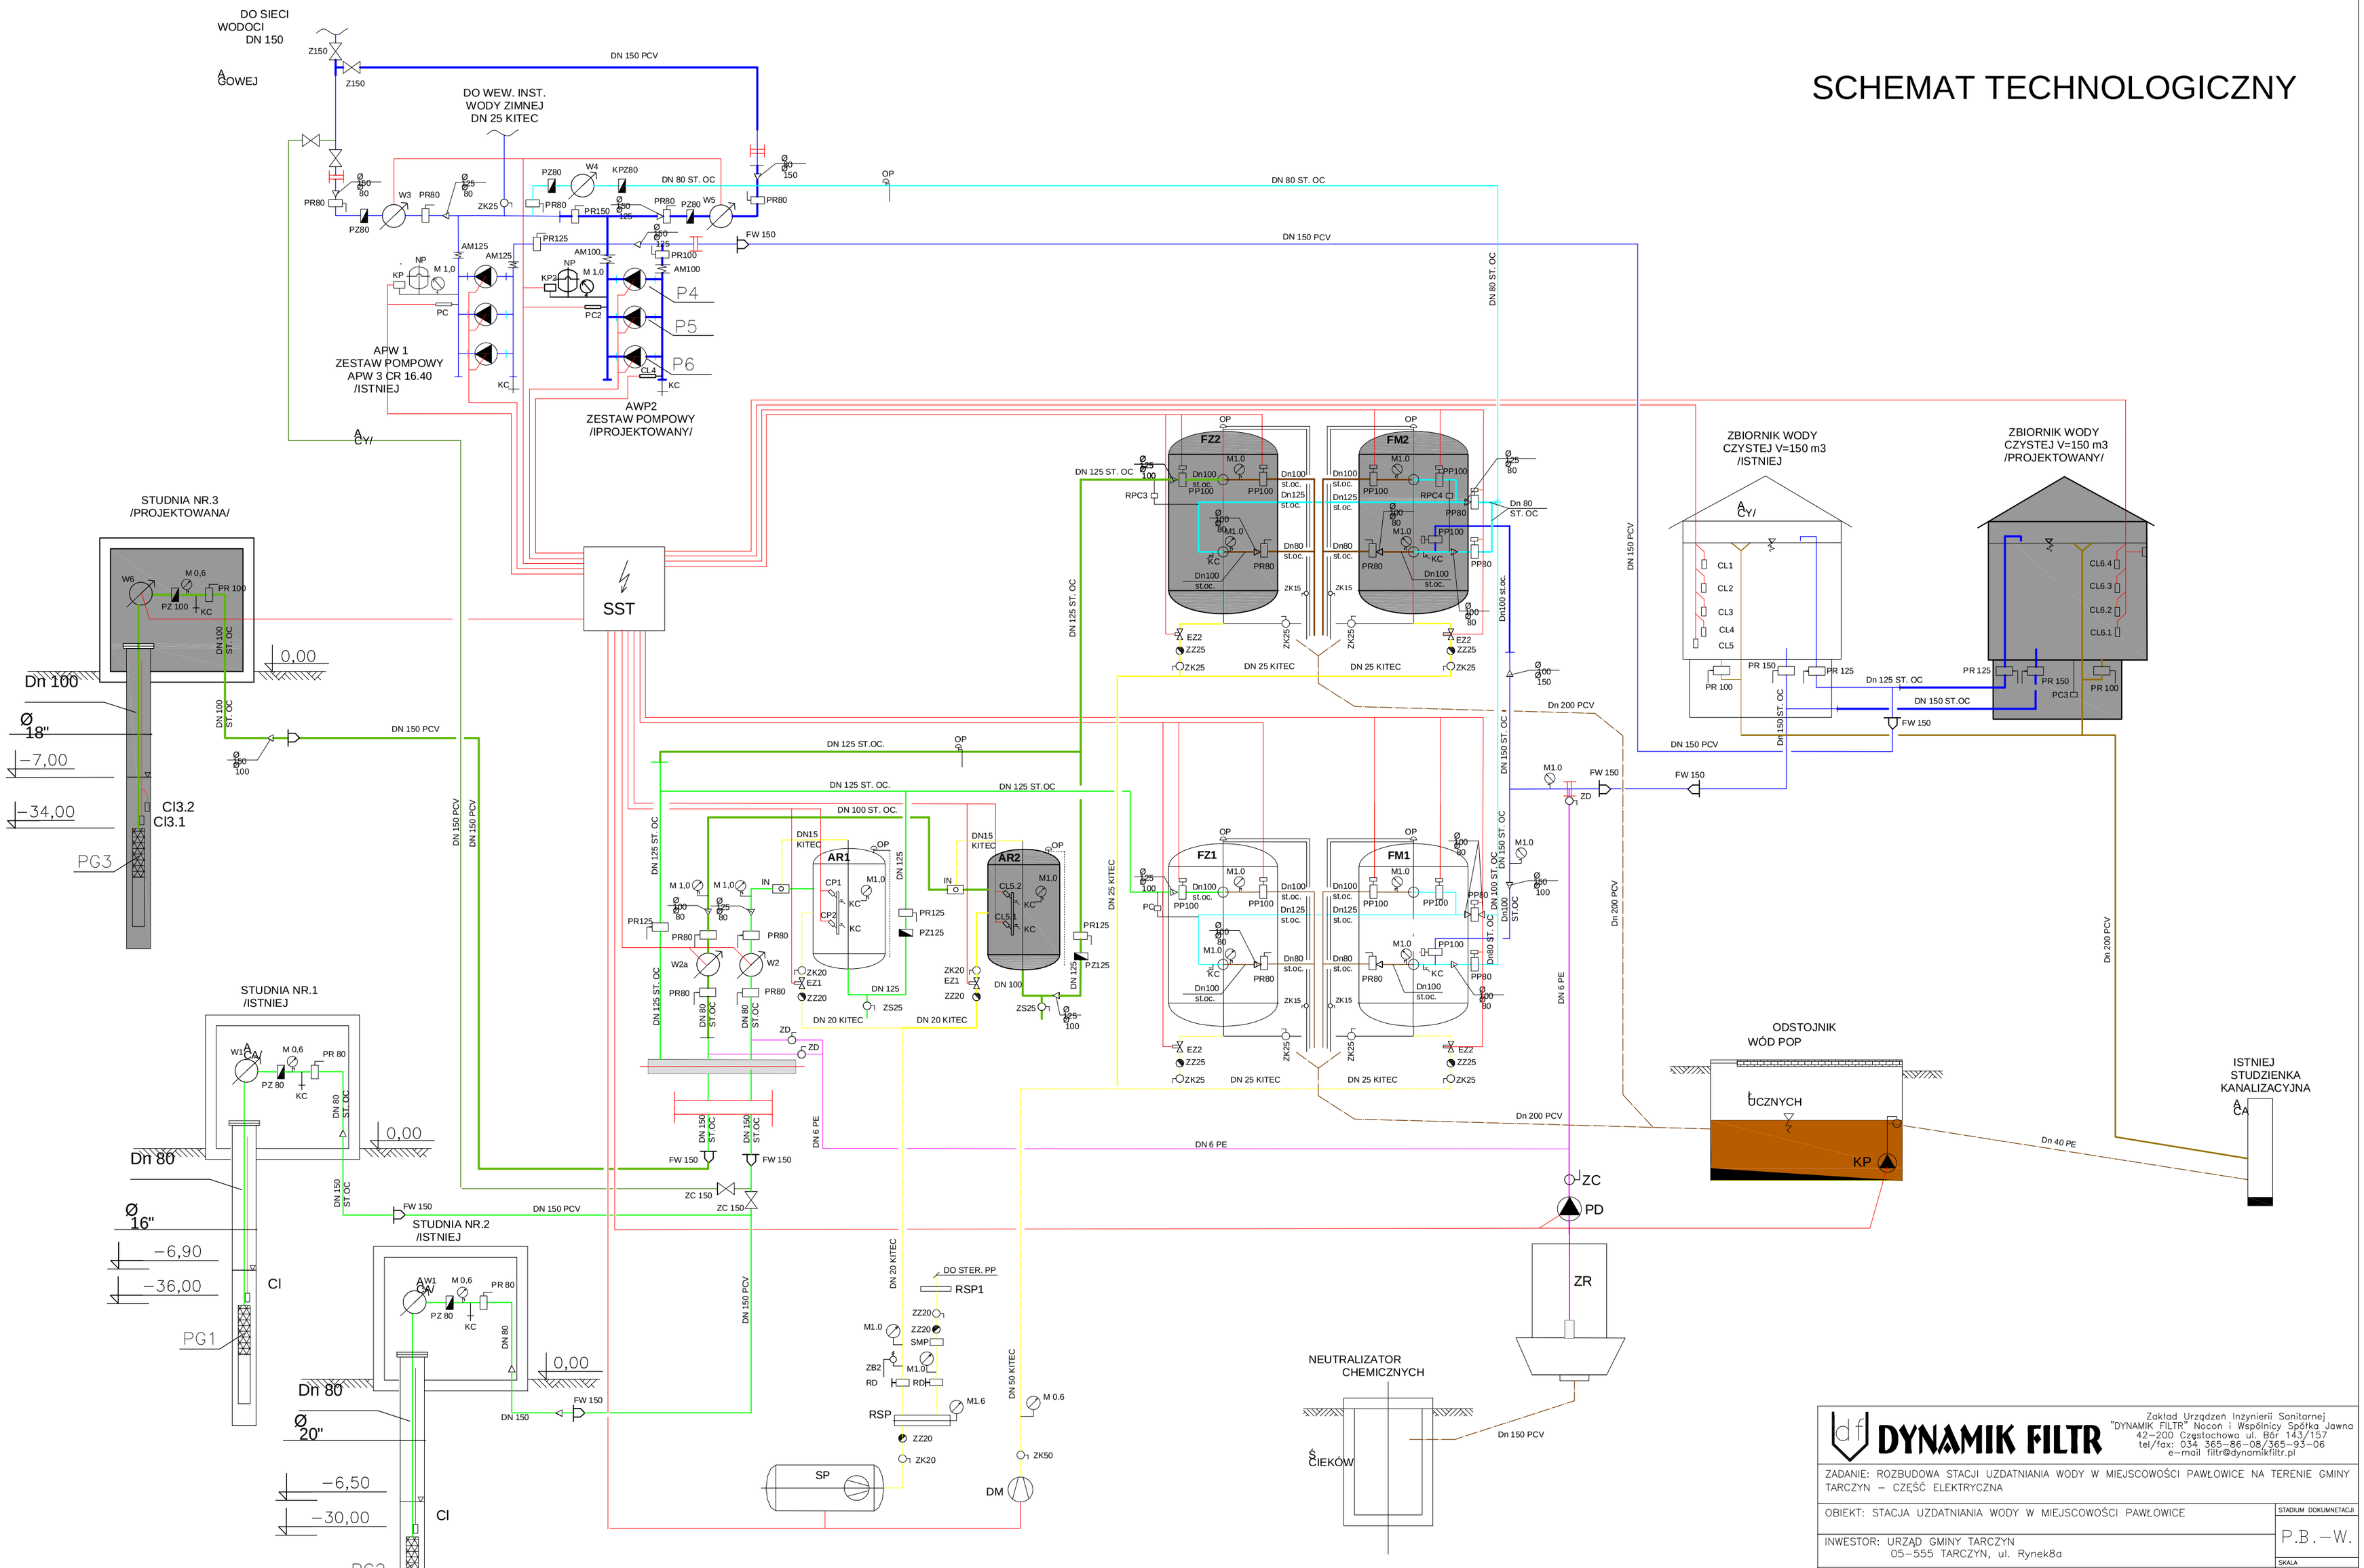

DYNAMIK FILTR

Zakład Urządzeń Inżynierii Sanitarnej "DYNAMIK FILTR" Nocoń i Wspólnicy Spółka Jawna
42-200 Częstochowa ul. Bór 143/157
tel/fax: 034 365-86-08/365-93-06
e-mail filtr@dynamikfiltr.pl

ZADANIE: ROZBUDOWA STACJI UZDATNIANIA WODY W MIEJSCOWOŚCI PAWŁOWICE NA TERENIE GMINY TARCZYN – CZĘŚĆ ELEKTRYCZNA

OBIEKT: STACJA UZDATNIANIA WODY W MIEJSCOWOŚCI PAWŁOWICE

INWESTOR: URZĄD GMINY TARCZYN
05-555 TARCZYN, ul. Rynek8a

NAZWA RYSUNKU: SCHEMAT TECHNOLOGICZNY

STADIUM DOKUMNETACJI: P.B.-W.

SKALA: */*

PROJEKTOWAŁ:	NR UPRAWNIEŃ	PODPIS	DATA	NR RYSUNKU
mgr inż. Paweł Blady	SLK/0366/PWOE/04		10.2007	E-03
OPRACOWAŁ: mgr inż. Paweł Kożuch			10.2007	ARKUSZ
SPRAWDZIŁ: mgr inż. Tadeusz Kitala	UAN-VIII/7342/210/92		10.2007	1/1