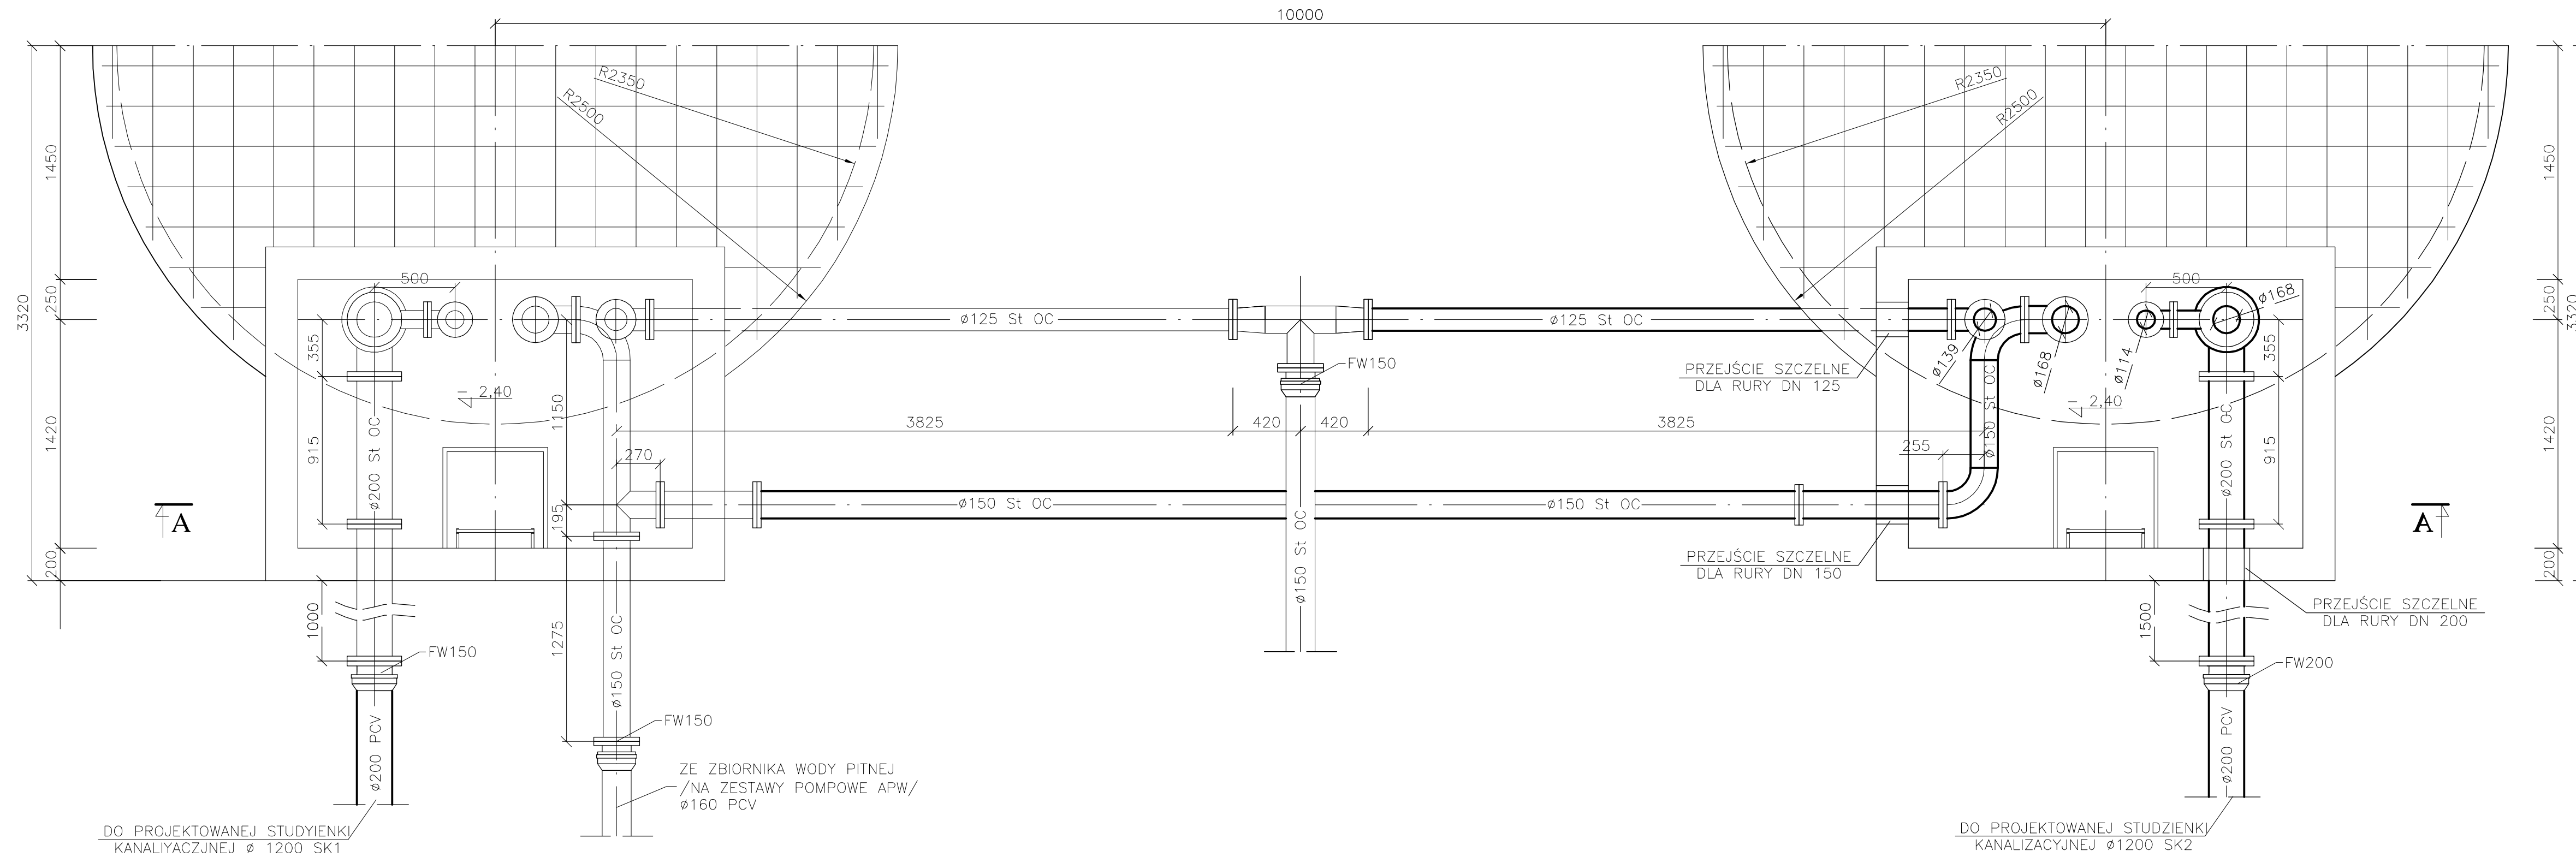

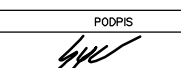
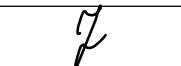


ISTNIEJĄCY
ZBIORNIK MAGAZYNOWY
WODY V=150 m³

PROJEKTOWANY
ZBIORNIK MAGAZYNOWY
WODY V=150 m³

RZUT PROJEKTOWANEJ
KOMORY ZASUW
1:25



		Zakład Urządzeń Inżynierii Sanitarnej "DYNAMIK FILTR" Naczoł i Wspólnicy Spółka Jawna 42-200 Częstochowa, ul. Bór 143/157 tel. 034 365 86 08, fax 034 365 93 06	
		ZADANIE: ROZBUDOWA STACJI UZDATNIANIA WODY W MIEJSCOWOŚCI PAWŁOWICE NA TERENIE GMINY TARCZYN – CZĘŚĆ TECHNOLOGICZNA	
OBIEKT: STACJA UZDATNIANIA WODY W PAWŁOWICACH			STADIUM DOKUMENTACJI P.B. – W.
ZLECENIODAWCA: URZĄD MIEJSKI W TARCZYNIE 05-555 TARCZYN, RYNEK 8a			SKALA 1:25
NAZWA RYSUNKU: RZUT PROJ. KOMORY ZASUW			
PROJEKTOWAŁ: mgr inż. Teresa SYC	NR UPRAWNIEN SLK/1030/PWOS/05	PODPIS 	DATA 11.2007
OPRACOWAŁ: mgr inż. Anna KACZYŃSKA			11.2007
SPRAWDZIŁ: inż. Jerzy WIECKOWSKI	182/2001		11.2007
			T-9