
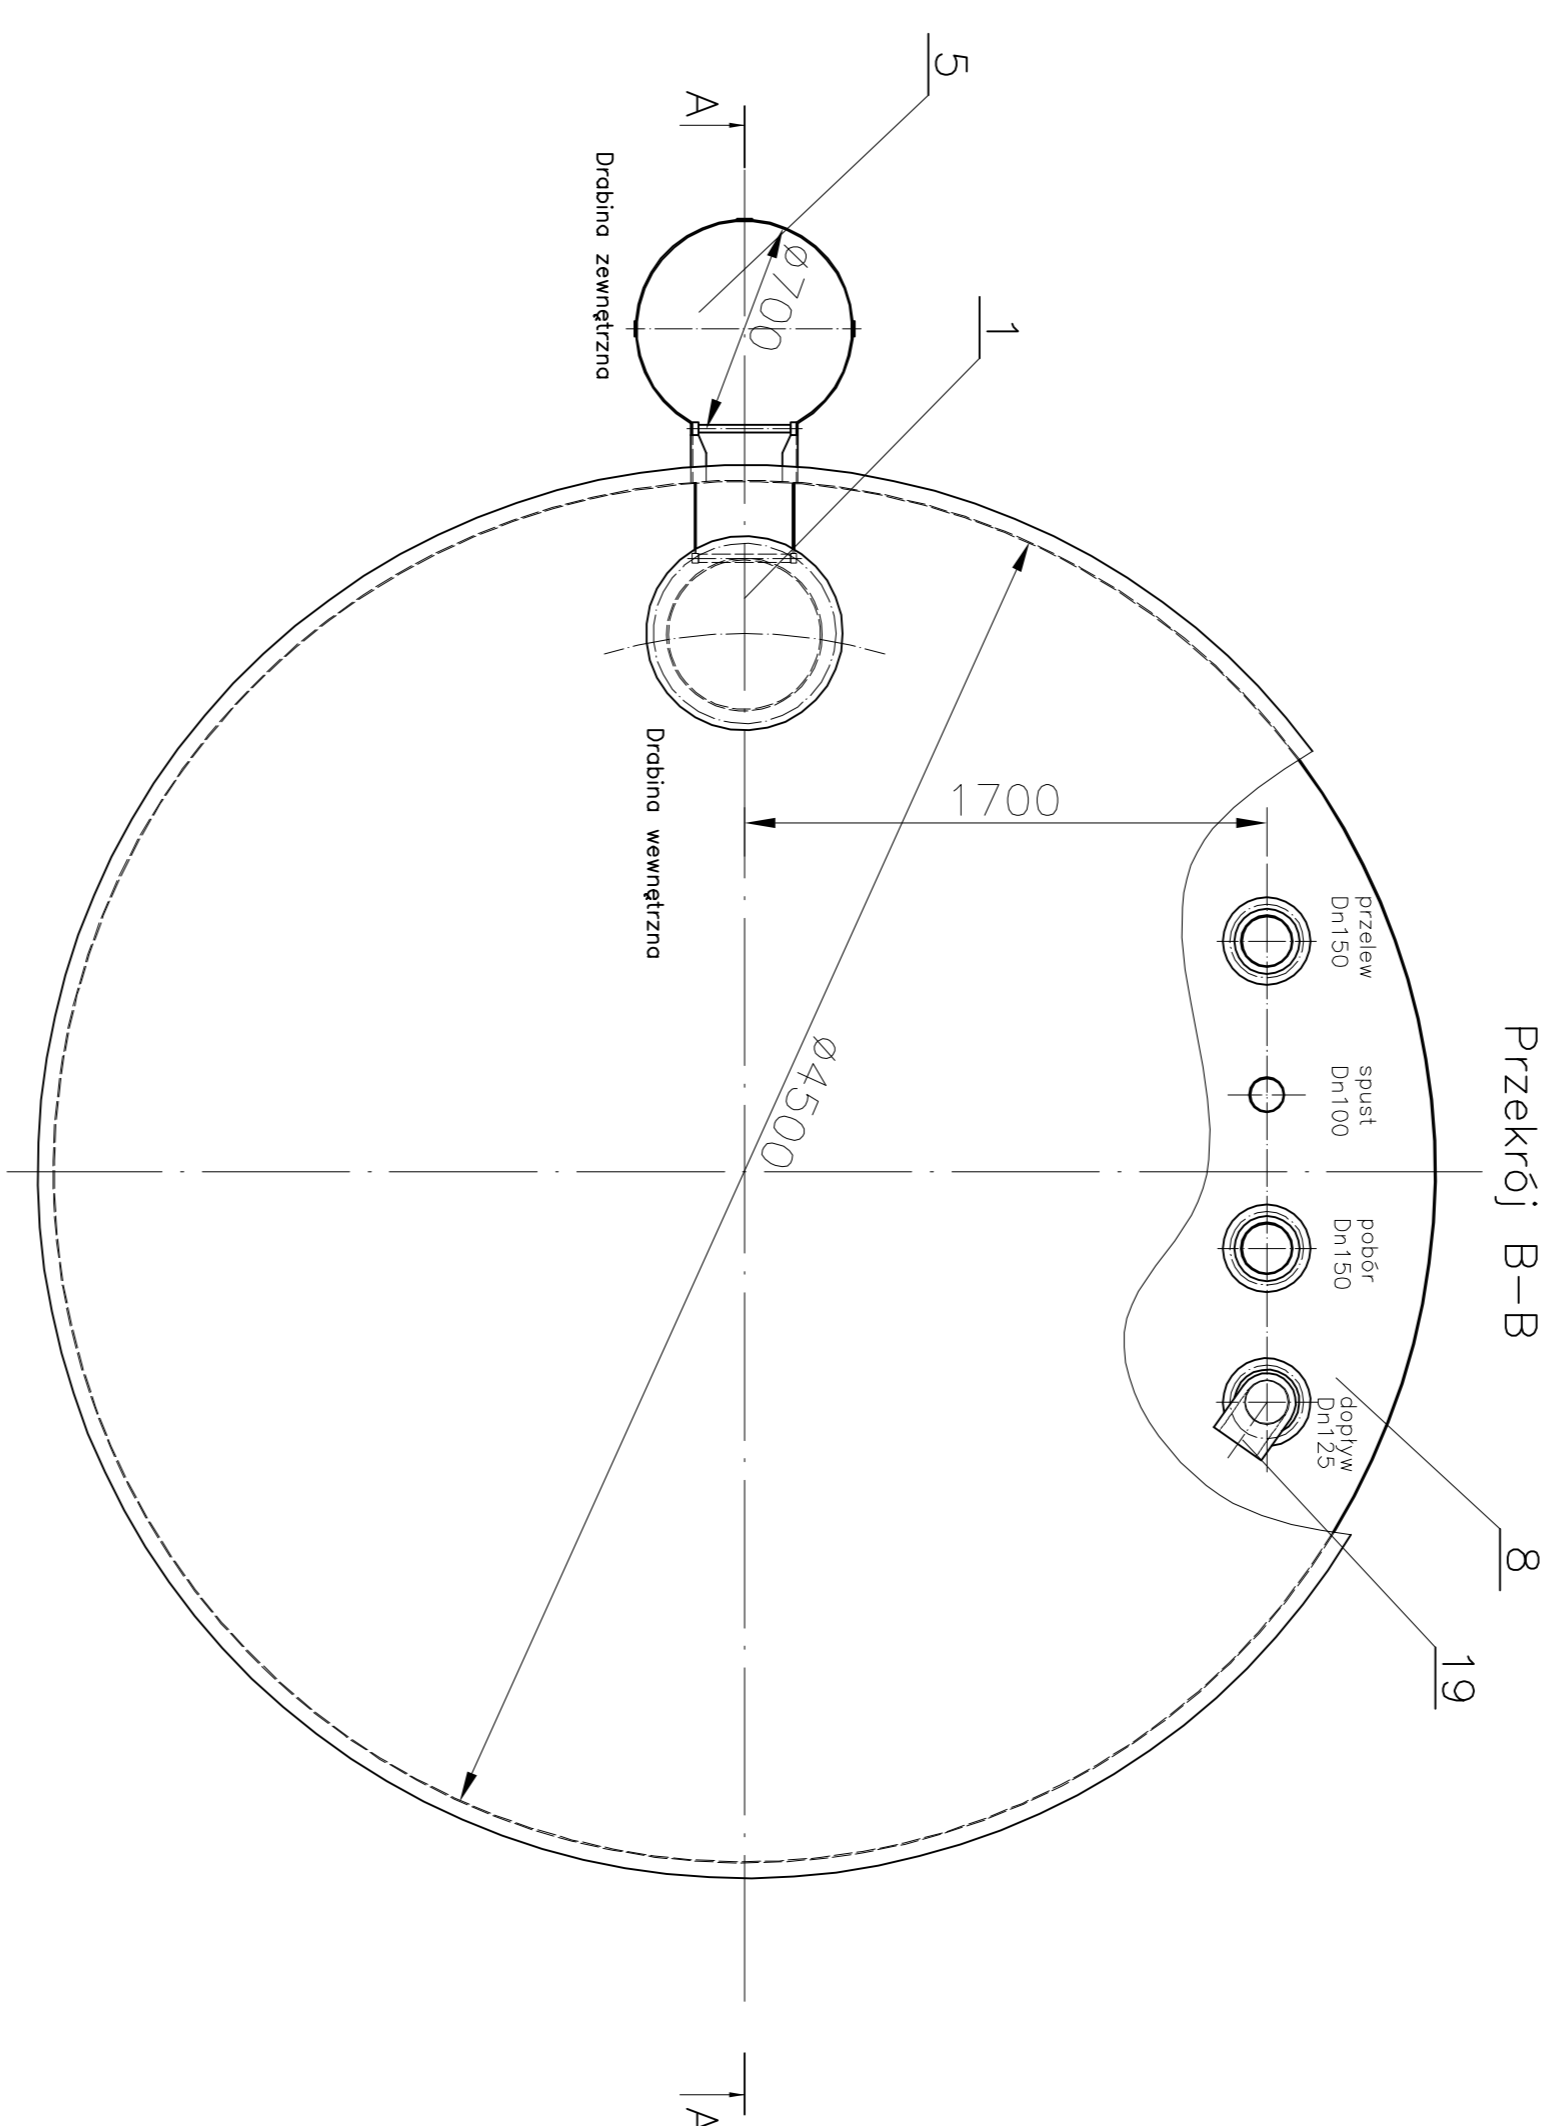


Przekrój A-A

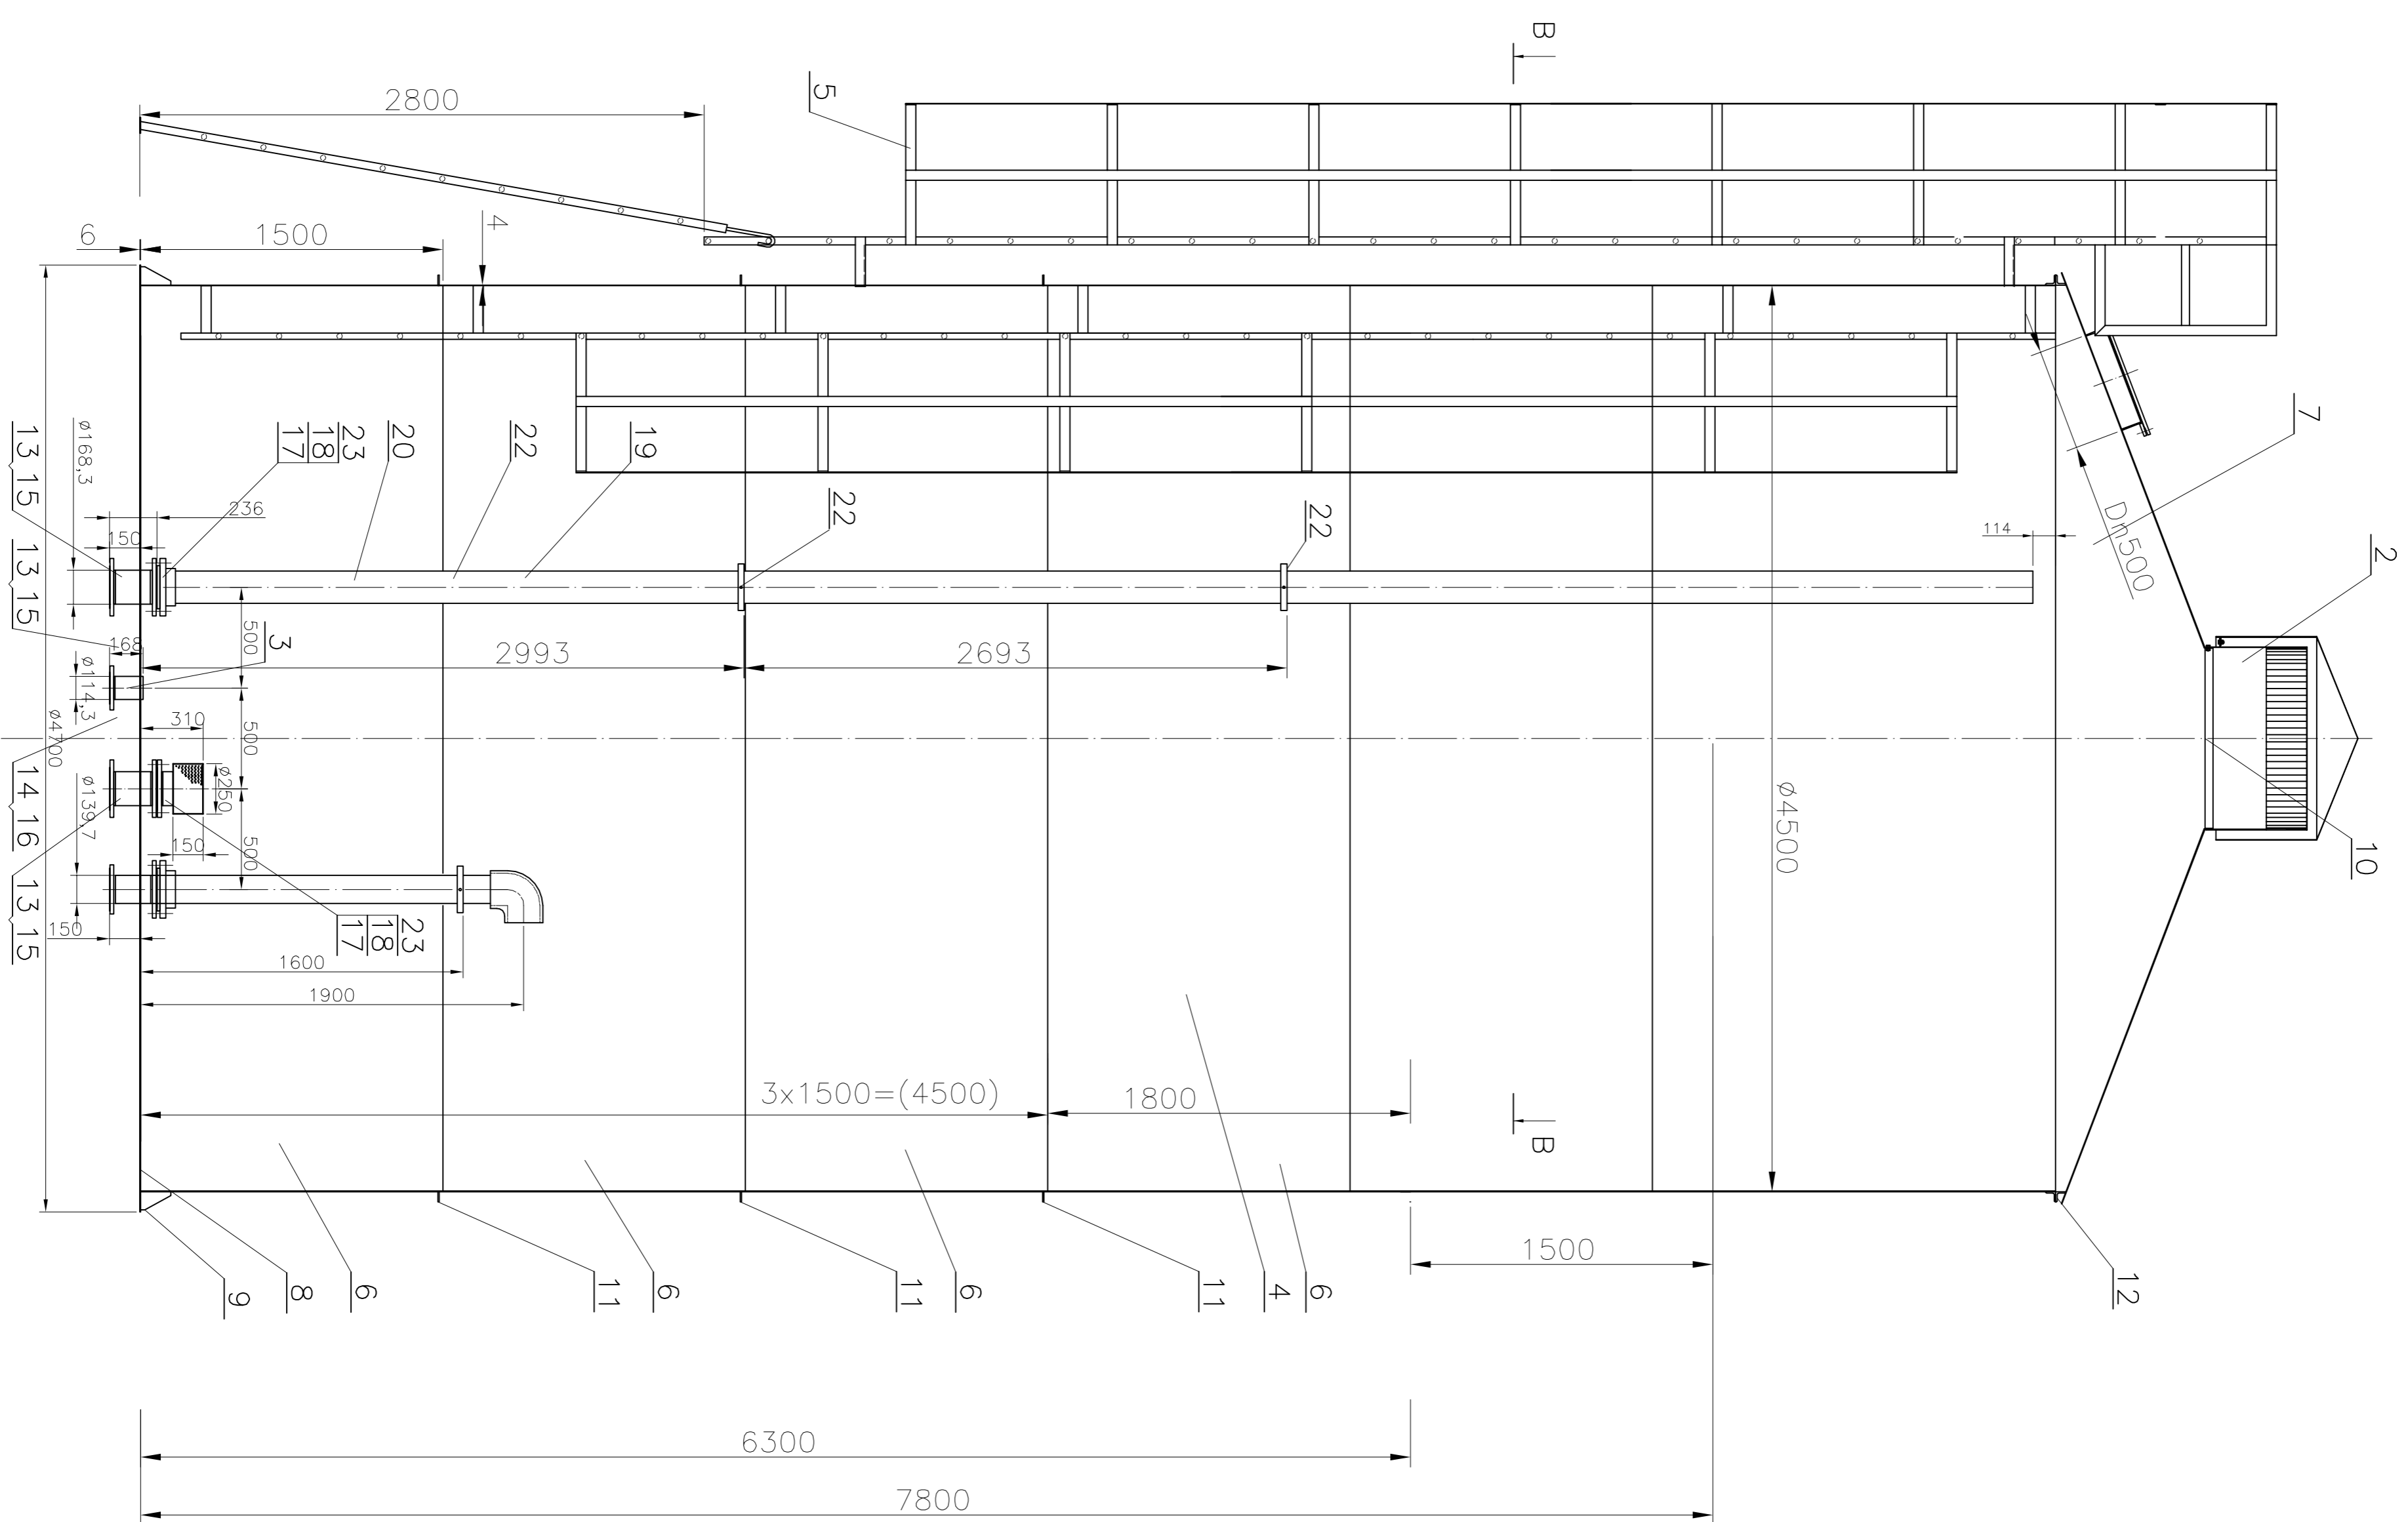

ZBIORNIK MAGAZYNOWY
WODY CZYSZTEJ V=150 m³
1:25


