



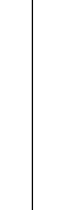


PRZEKRÓJ A-A POMIESZCZENIA TECHNOLOGICZNEGO 1:25

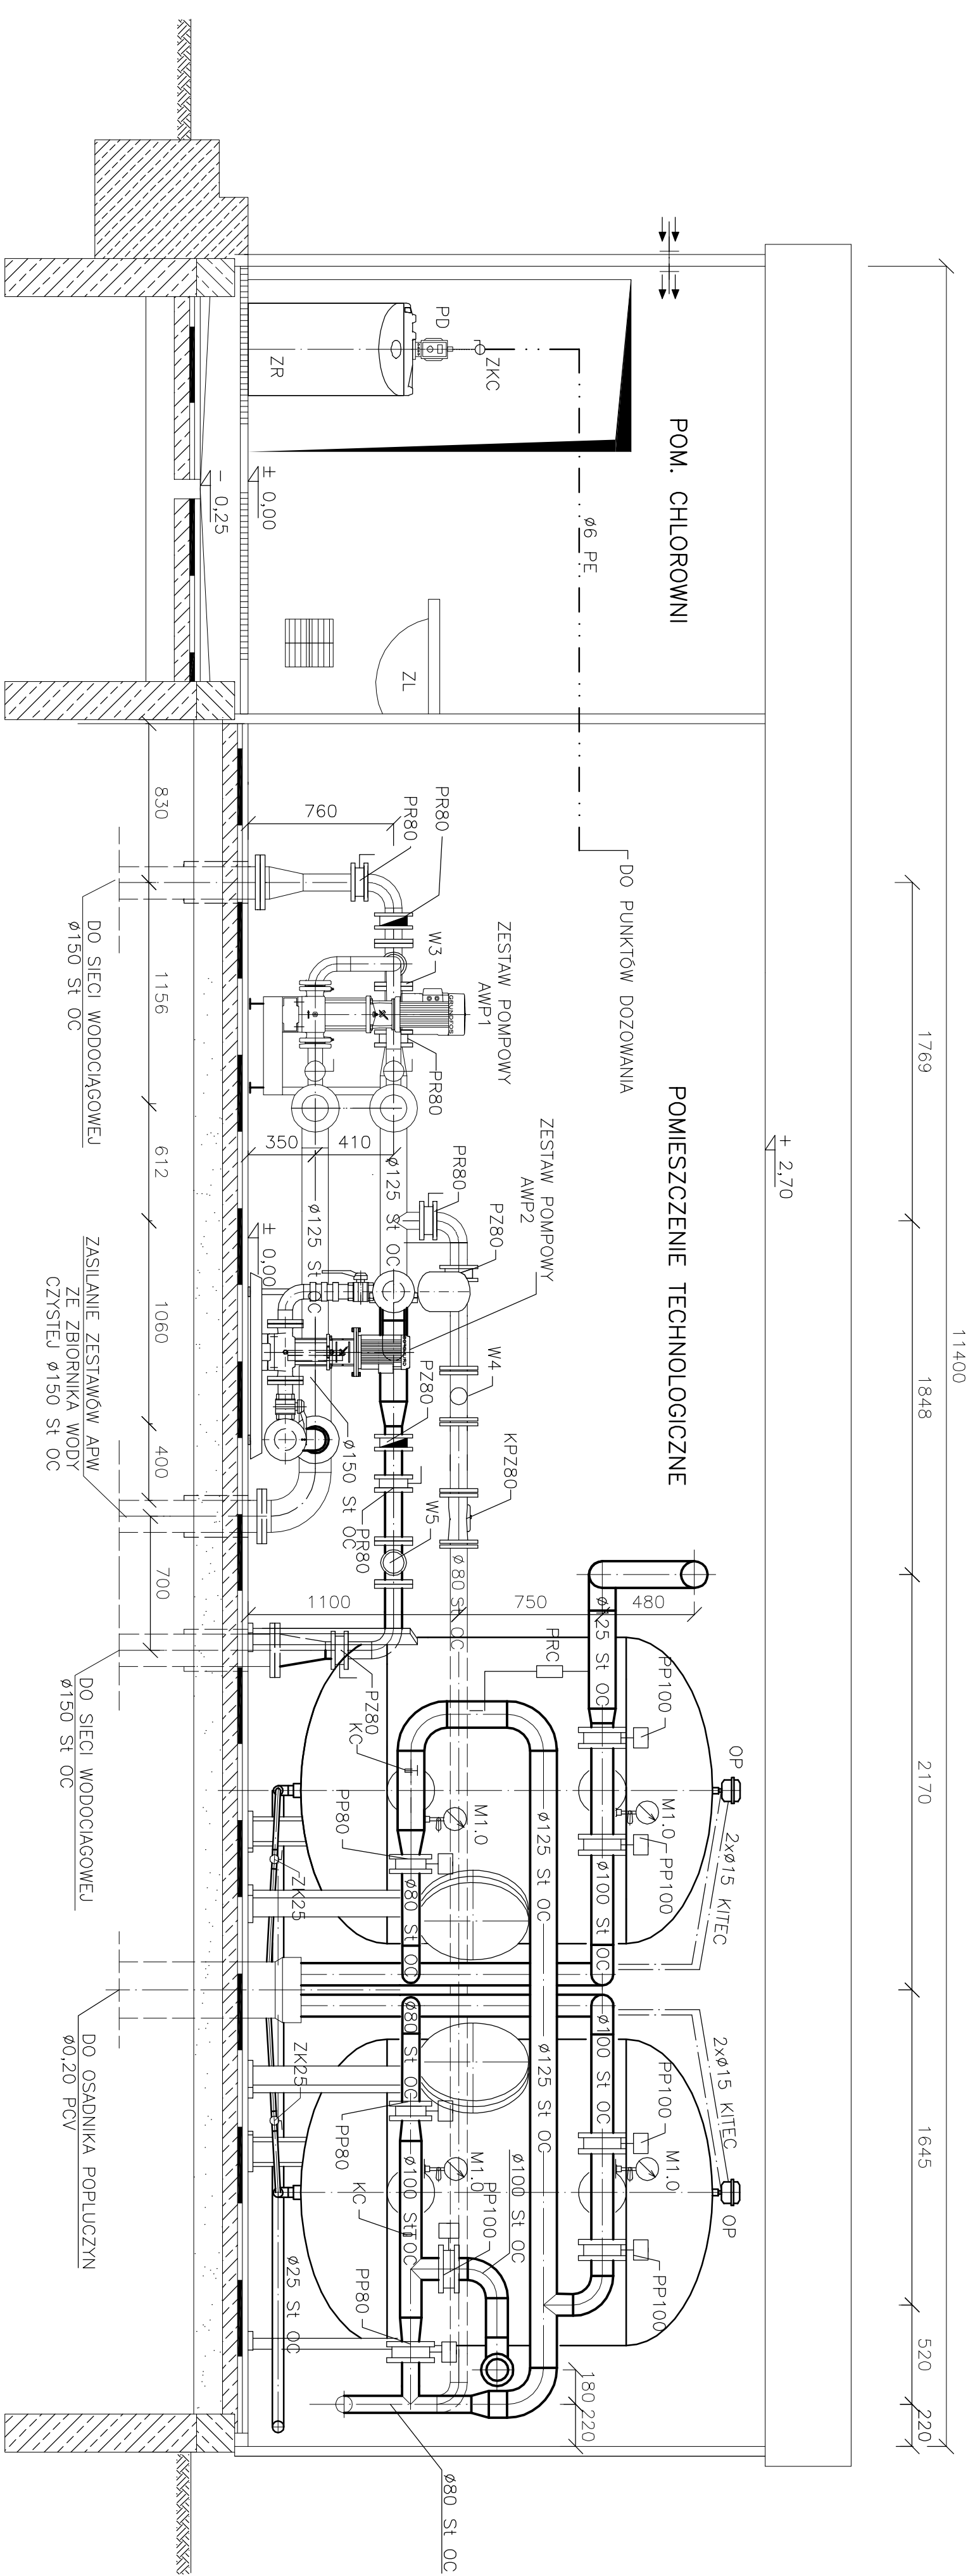

		Zakład Urządzeń Inżynierii Sanitarnej DYNAMIK FILTR Nocni i Wespólnicy Spółka Jawna ul. Bór 143/157 tel. 034 365 86 08, fax 034 365 93 06	
ZADANIE: ROZBUDOWA STACJI UZDATNIANIA WODY W MIEJSCOWOŚCI PAWLÓWICE NA TERENIE GMINY TARCZYN - CZĘŚĆ TECHNOLOGICZNA			
OBIEKT: STACJA UZDATNIANIA WODY W PAWLÓWICACH			
ZLECENIODAWCA: URZĄD MIEJSKI W TARCZYNIE 05-555 TARCZYN, RYNEK 8A			
NAZWA RYSUNKU: PRZEKRÓJ A-A - POMIESZCZENIA TECHNOLOGICZNEGO			
PROJEKTOWAŁ:	NR UPRZEMOŚNI	POPIS	DATA
mgr inż. Teresa SYC	SLK/1030/PWGS/05		11.2007
OPRACOWAŁ:			11.2007
mgr inż. Anna KACZYŃSKA			
SPRAWDZIŁ:			11.2007
inż. Jerzy WIECZKOWSKI	182/2001		
STADIUM DOKUMENTACJI: P.B.-W.			SKALA: 1:25
NR RYSUNKU: T-5			