


1:1400

B

RZUT POZIOMY BUDYNKU KONTENEROWEGO

1:25

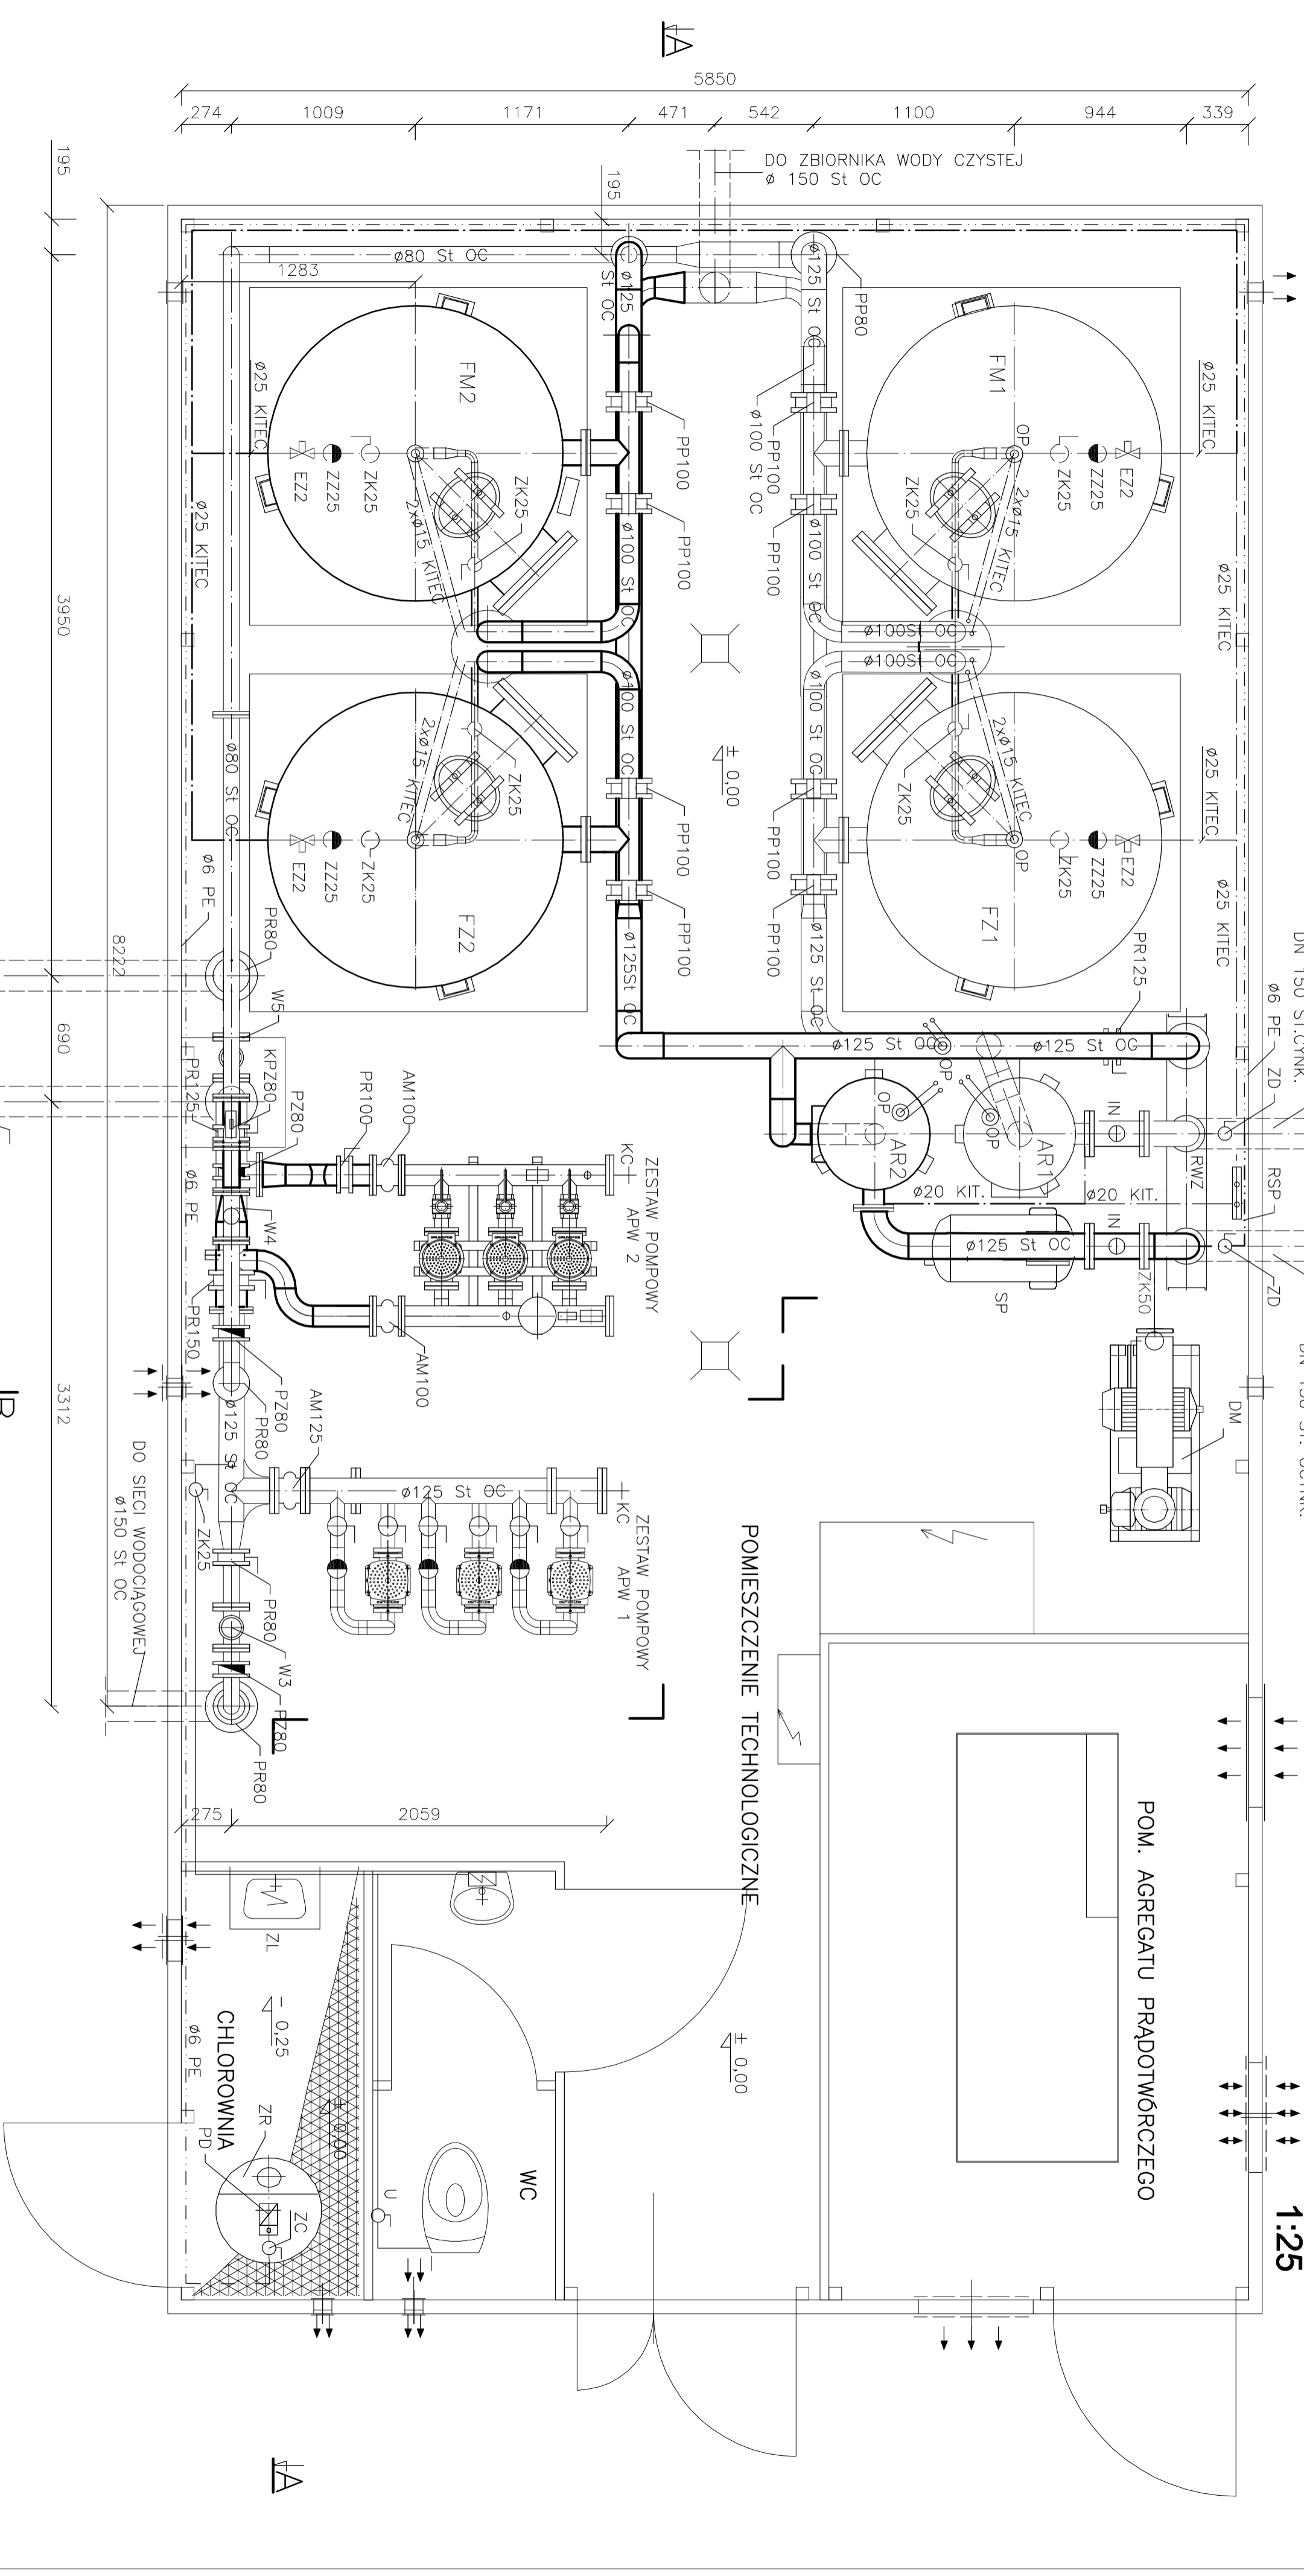

| | | | |
|--|--|---|--|
| | | Zakład Urządzeń Inżynierii Sanitarnej DYNAMIK FILTR Nocna i Wsparłniczy Spółka z ograniczoną odpowiedzialnością ul. Świdłowska 10, 42-200 Częstochowa, tel. 034 365 85 08, fax 034 365 93 06 | |
| OBIEKT: STACJA UZDATNIANIA WODY W PAWLÓWICACH ZADANIE: ROZBUDOWA STACJI UZDATNIANIA WODY W MIEJSCOWOŚCI PAWLÓWICE NA TERENIE GMINY TARCZYN – CZĘŚĆ TECHNOLOGICZNA | | | |
| ZLECONODAWCA: URZĄD MIEJSKI W TARCZYNIE 05-555 TARCZYN, RYNEK 8a | | STADIUM DOKUMENTACJI: P.B.-W. | |
| NAZWA RYSUNKU: RZUT BUDYNKU KONTENEROWEGO | | SKALA: 1:25 | |
| PROJEKTOWAŁ: mgr inż. Teresa SYC | | DATA: 11.2007 | |
| OPRACOWAŁ: mgr inż. Anna KACZYŃSKA | | DATA: 11.2007 | |
| SPRAWDZIŁ: inż. Jerzy WIECICKI | | DATA: 11.2007 | |
| Tabela z rysunkiem | | T-4 | |