


# SCHEMAT TECHNOLOGICZNY

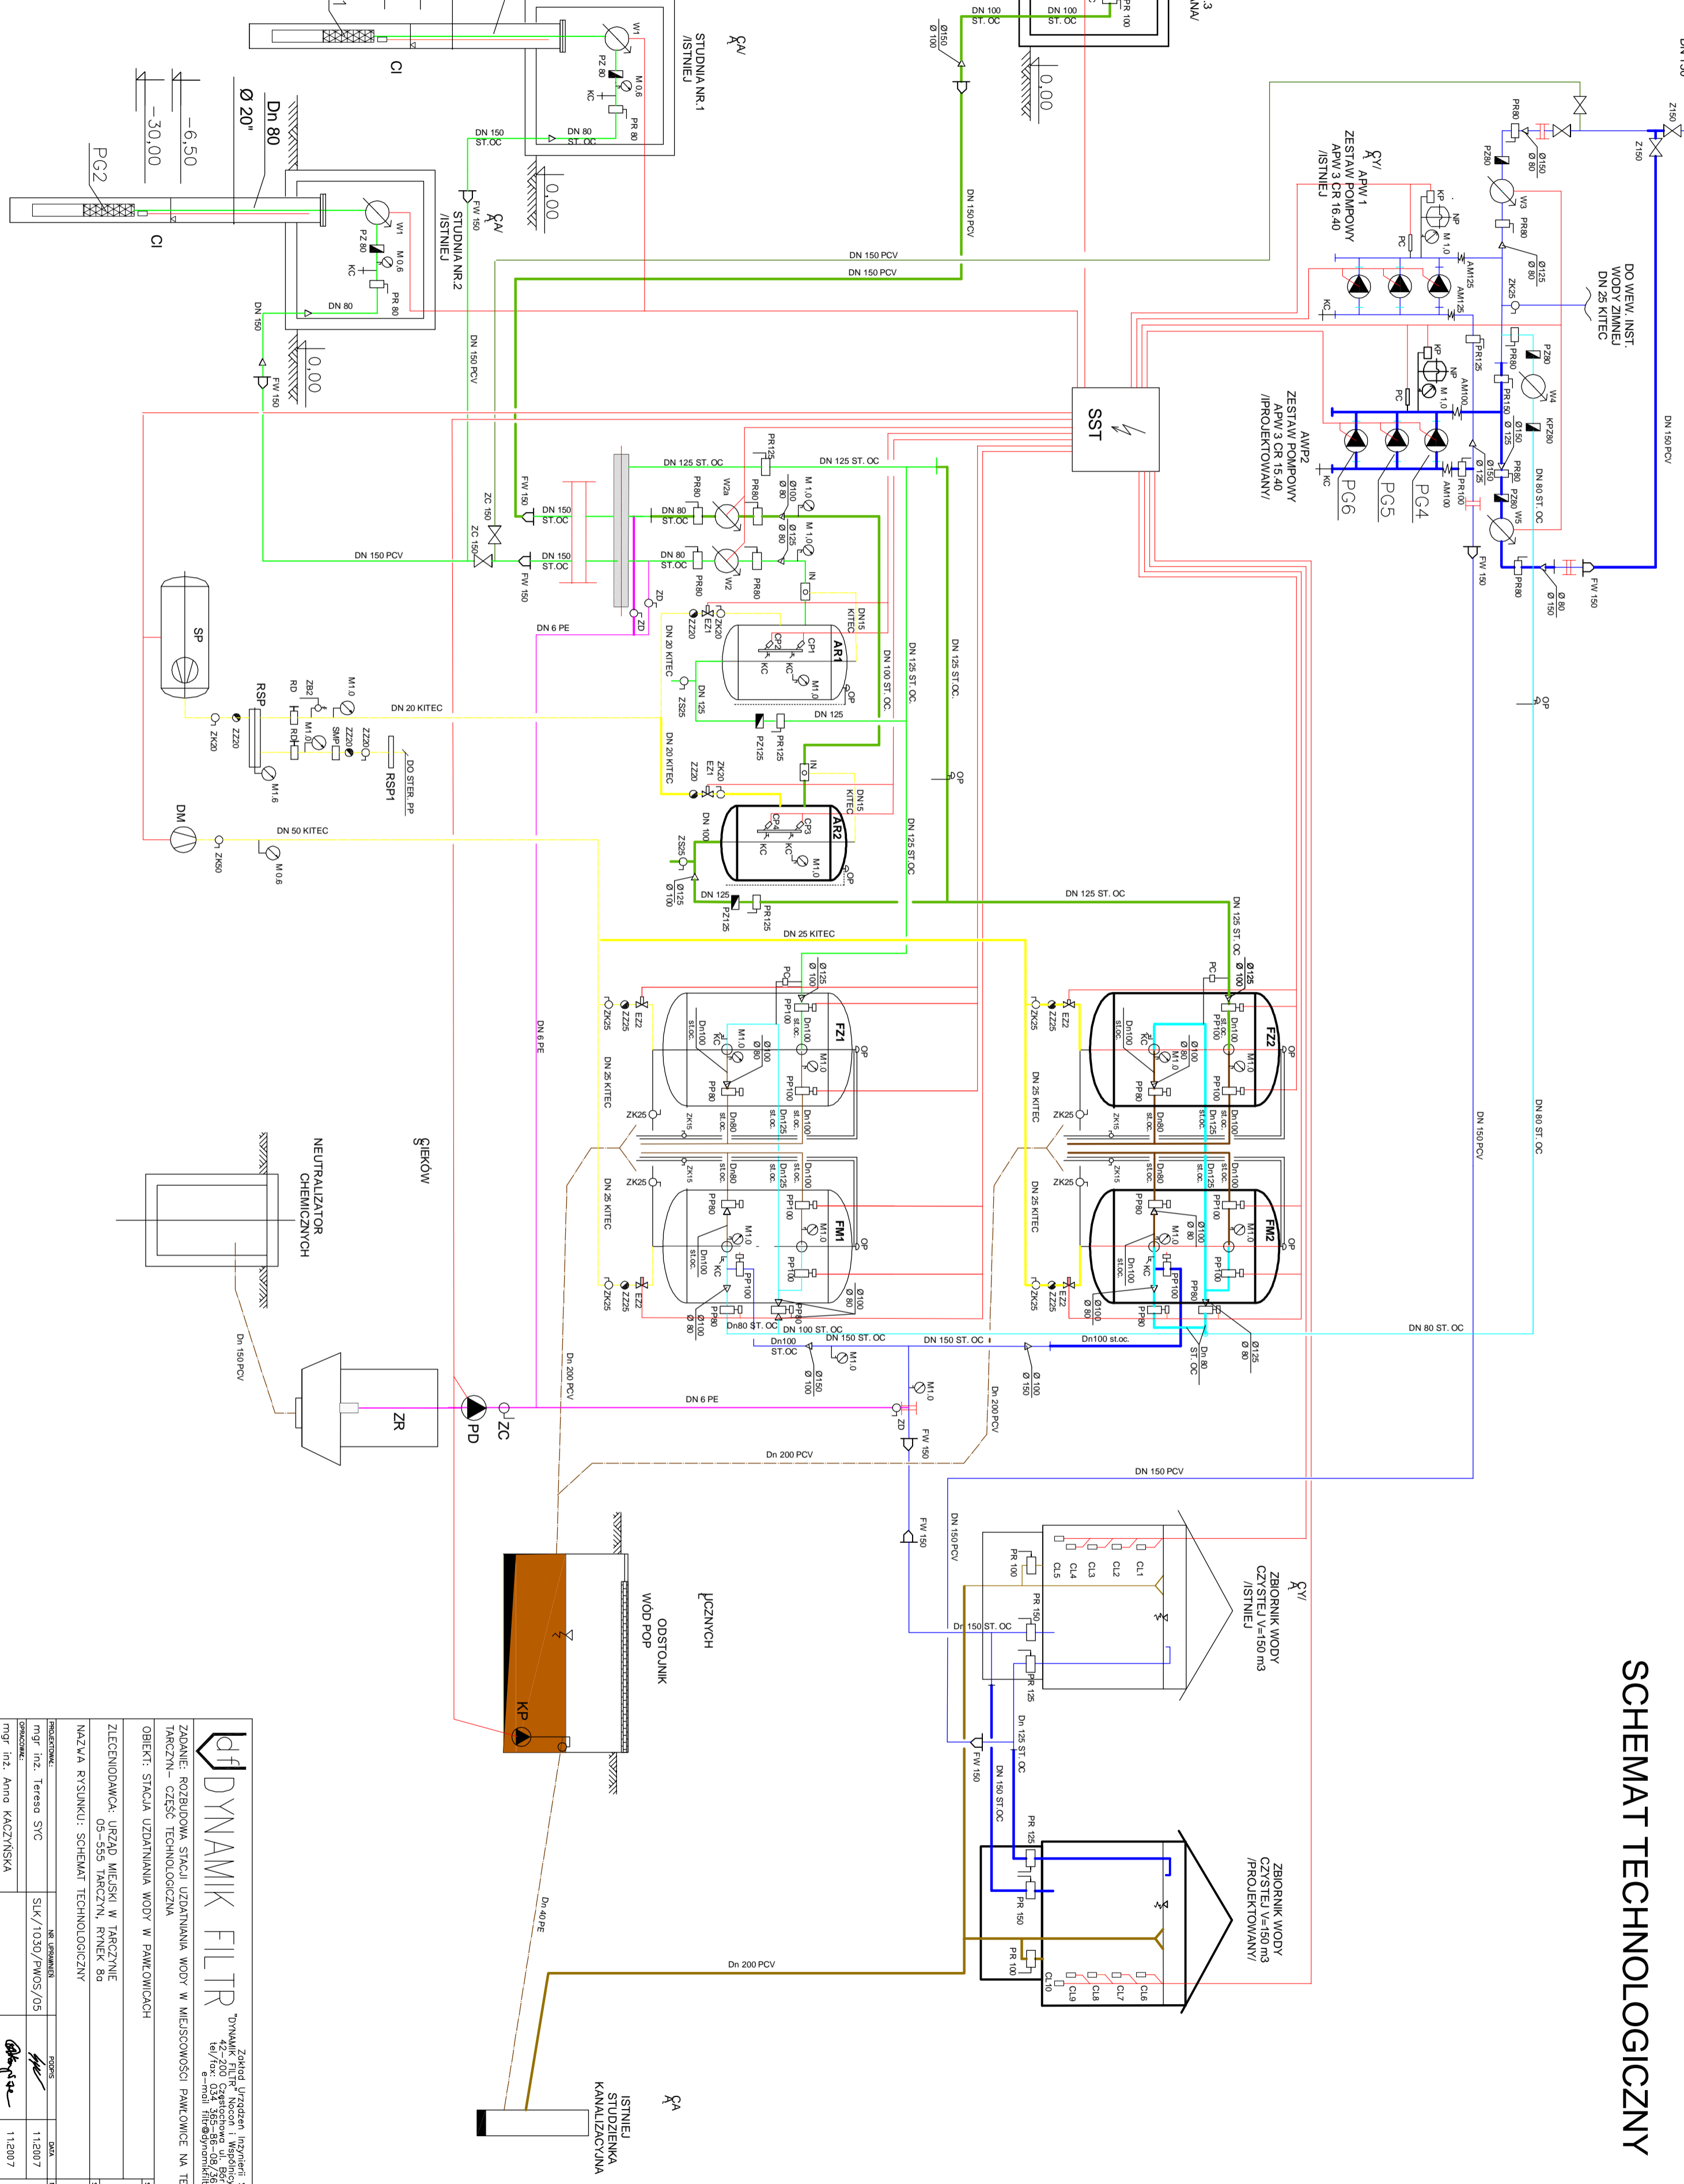

ZADANIE: ROZBUDOWA STACJI UZDATNIANIA WODY W MIEJSCOWOŚCI PAWŁOWICE NA TERENIE GMINY TARCZYN – CZĘŚĆ TECHNOLOGICZNA			
OBIEKT: STACJA UZDATNIANIA WODY W PAWŁOWICACH			
ZLECENIODAWCA: URZĄD MIEJSKI W TARCZYNIE OS-555 TARCZYN, RYNEK 80			
NAZWA RYSUNKU: SCHEMAT TECHNOLOGICZNY			
PROJEKTOWAŁ: NR. DOKUMENTU mgr inż. Teresa Syc		DATA: NR. RYSUNKU 11.2007	
ZMODYFIKOWAŁ: mgr inż. Anna Kaczyńska		DATA: NR. RYSUNKU 11.2007	
SKALA: * / *		T-3	