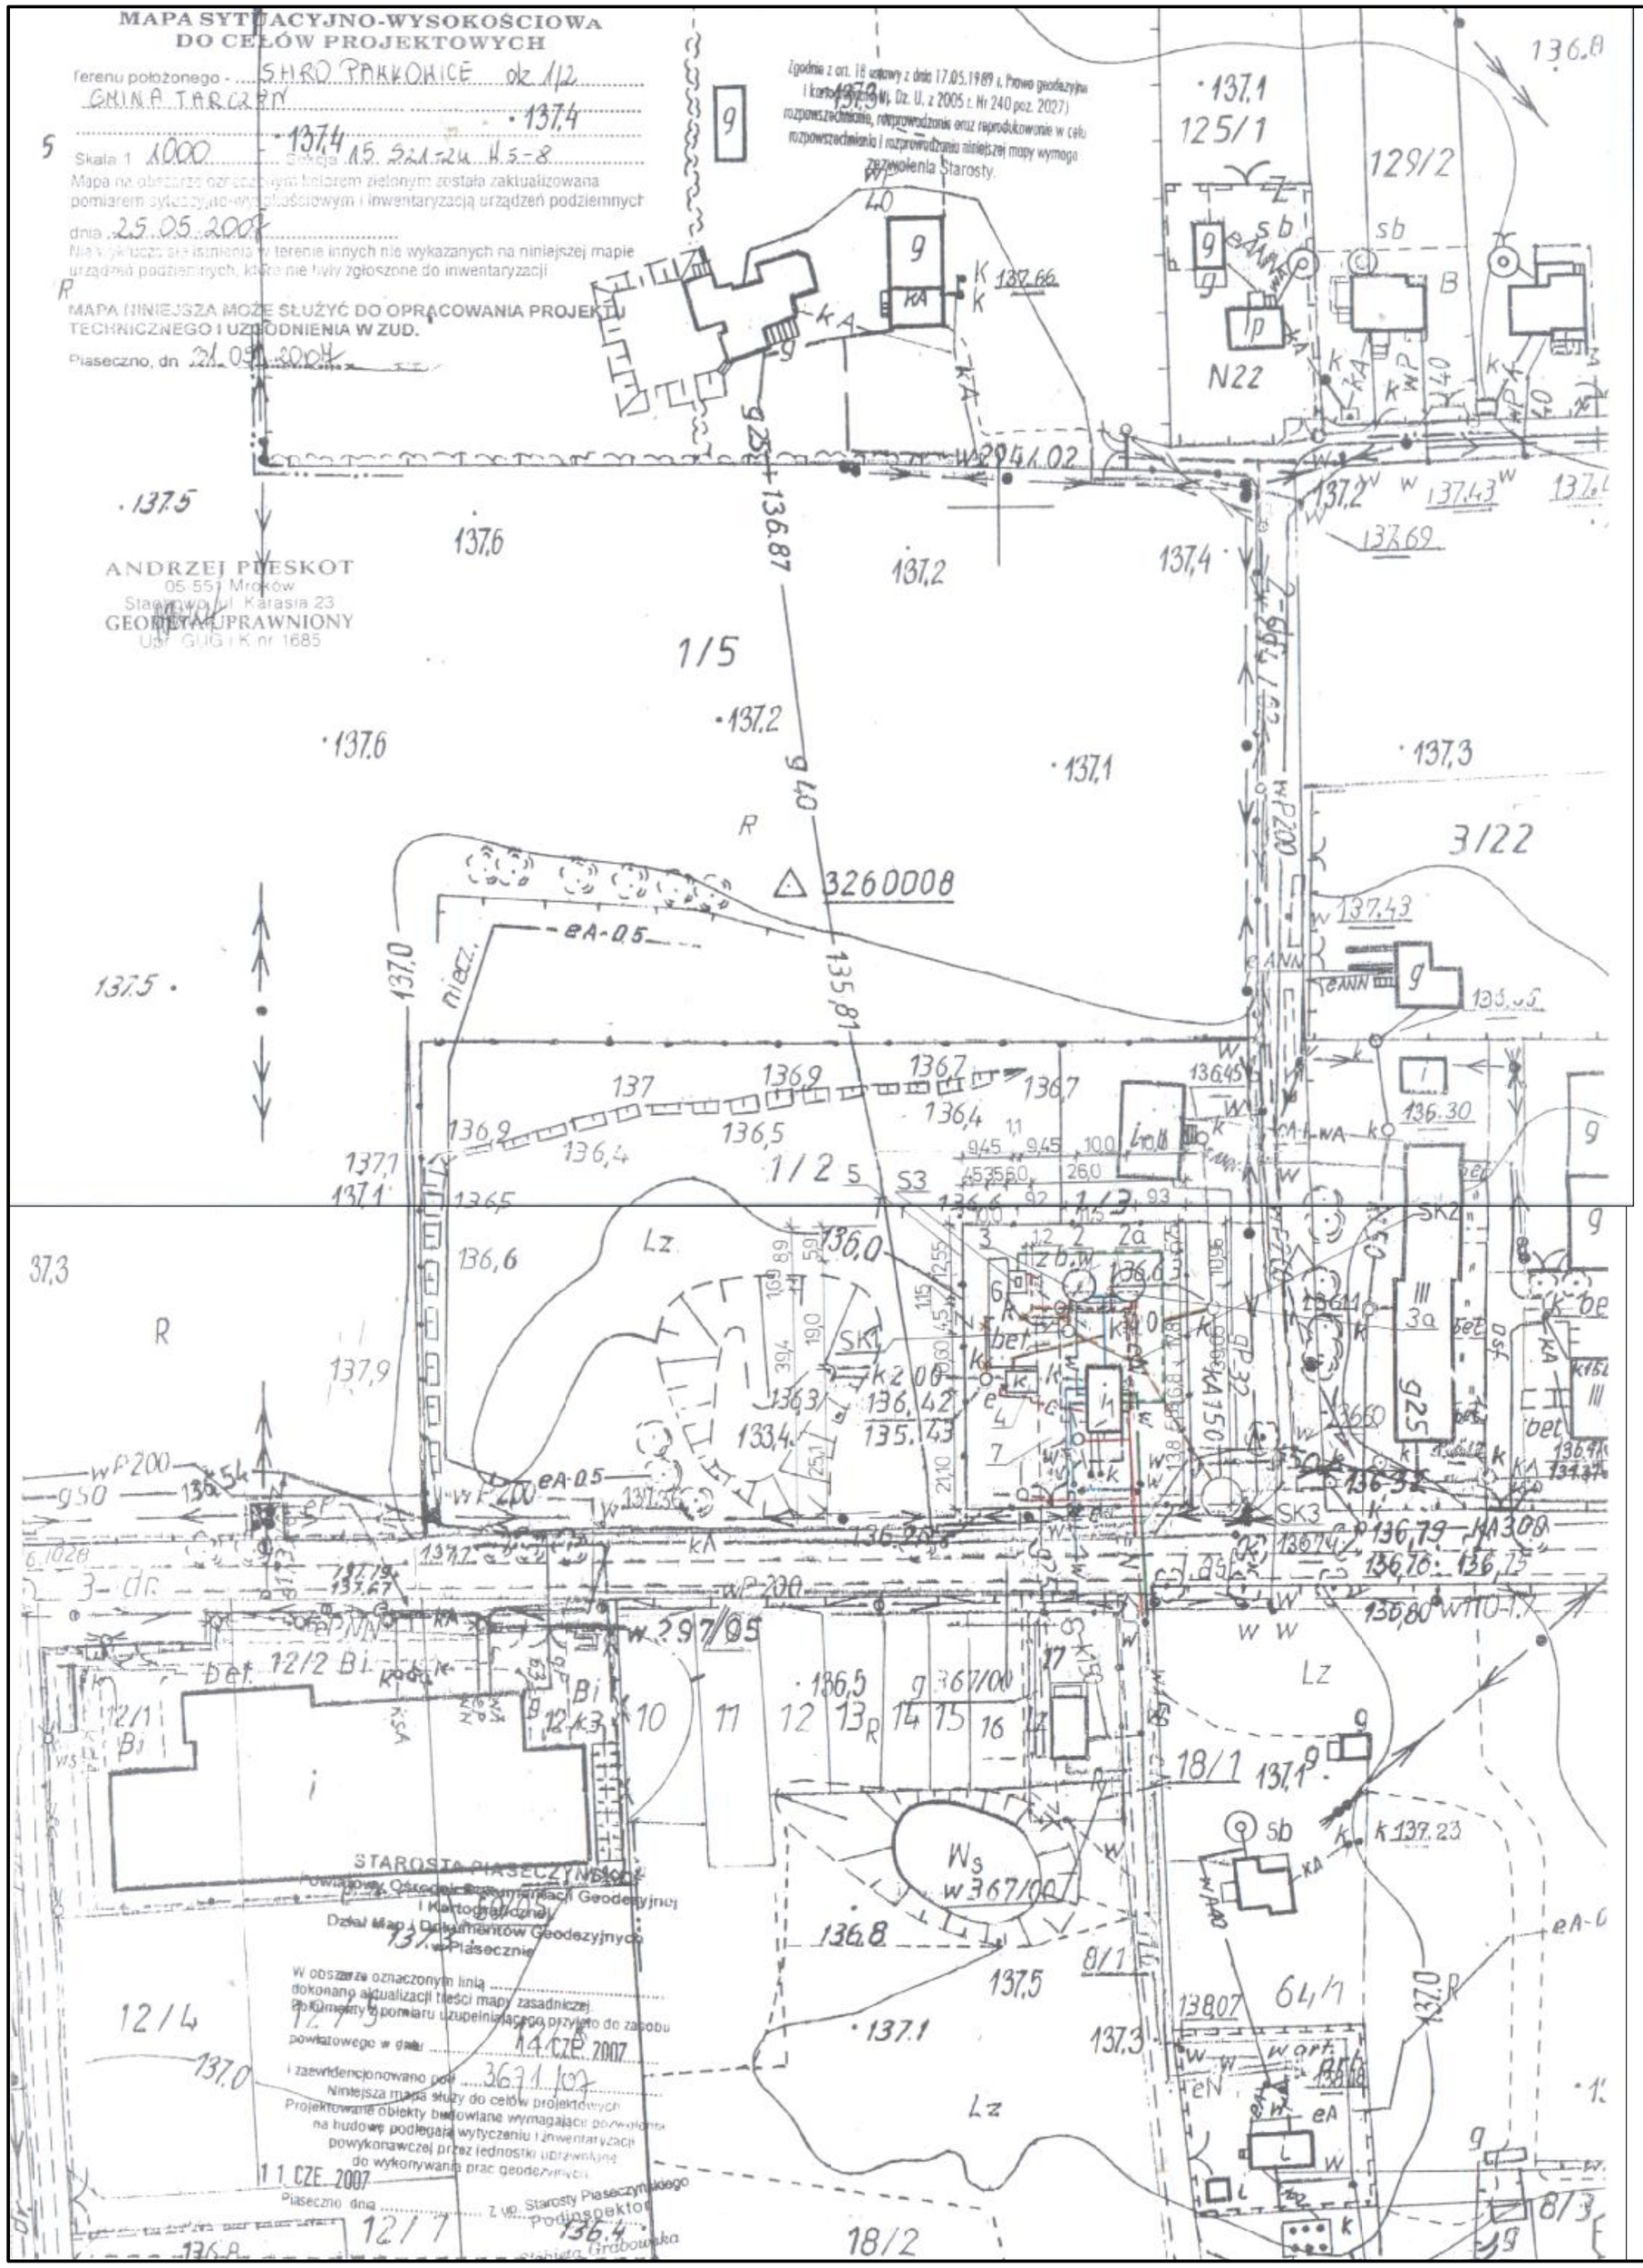
MAPA SYTUACYJNO-WYSOKOŚCIOWA
DO CELÓW PROJEKTOWYCH
terenu położonego - SHRO PAWŁOWICE dz 1/2
GMINA TARCZYN
Skala 1 1000 Mapa 15.521.124 M.S.-8
Mapa na obszarze oznaczonym kolorem zielonym została zaktualizowana pomiarem sytuacyjno-wysokościowym i inwentaryzacją urządzeń podziemnych
dnia 25.05.2007
Nie wykazano istnienia w terenie innych nie wykazanych na niniejszej mapie urządzeń podziemnych, które nie były zgłoszone do inwentaryzacji
MAPA NINIEJSZA MOŻE SŁUŻYĆ DO OPRACOWANIA PROJEKTU TECHNICZNEGO I UZGODNIENIA W ZUD.
ANDRZEJ PIESKOT
05-551 Mrokow
Stawiny ul. Karasia 23
GEODETA UPRAWNIONY
Upr. GUG i K nr 1685
Zgodnie z art. 18 ustawy z dnia 17.05.1989 r. Prawo geodezyjne i kartograficzne (Dz. U. z 2005 r. Nr 240 poz. 2027) rozpowszechnianie, rozpowszechnianie oraz rozpodukowanie w celu rozpowszechniania i rozprowadzanie niniejszej mapy wymaga zezwolenia Starosty.
STAROSTA PIASECZYŃSKI
Powiatowy Ośrodek Dokumentacji Geodezyjnej i Kartograficznej
Dział Map i Dokumentów Geodezyjnych
w Piasecznie
W obszarze oznaczonym linią dokonano aktualizacji treści mapy zasadniczej dokumenty pomiaru uzupełniającego przyjęto do zasobu powiatowego w dniu 14 CZE. 2007
i zaewidencjonowano pod 3631/07
Niniejsza mapa służy do celów projektowych. Projektowane obiekty budowlane wymagające pozwolenia na budowę podlegają wytyczeniu i inwentaryzacji powykonawczej przez jednostki uprawnione do wykonywania prac geodezyjnych.
11 CZE. 2007
Piaseczno dnia
z up. Starosty Piaseczyńskiego
Podinspektor
Urbanowska
1/5
1/2
3/22
12/1
12/4
18/1
18/2
64/1
3260008
N22
125/1
129/2
SK1
SK2
SK3
SK4
S3
W3 w367/100
eA-05
eA-06
eN
eA
Lz
R
3-dr.
bet.
Bi
i
sb
ann
wark
wP 200
wP